


Сгради A03-A10

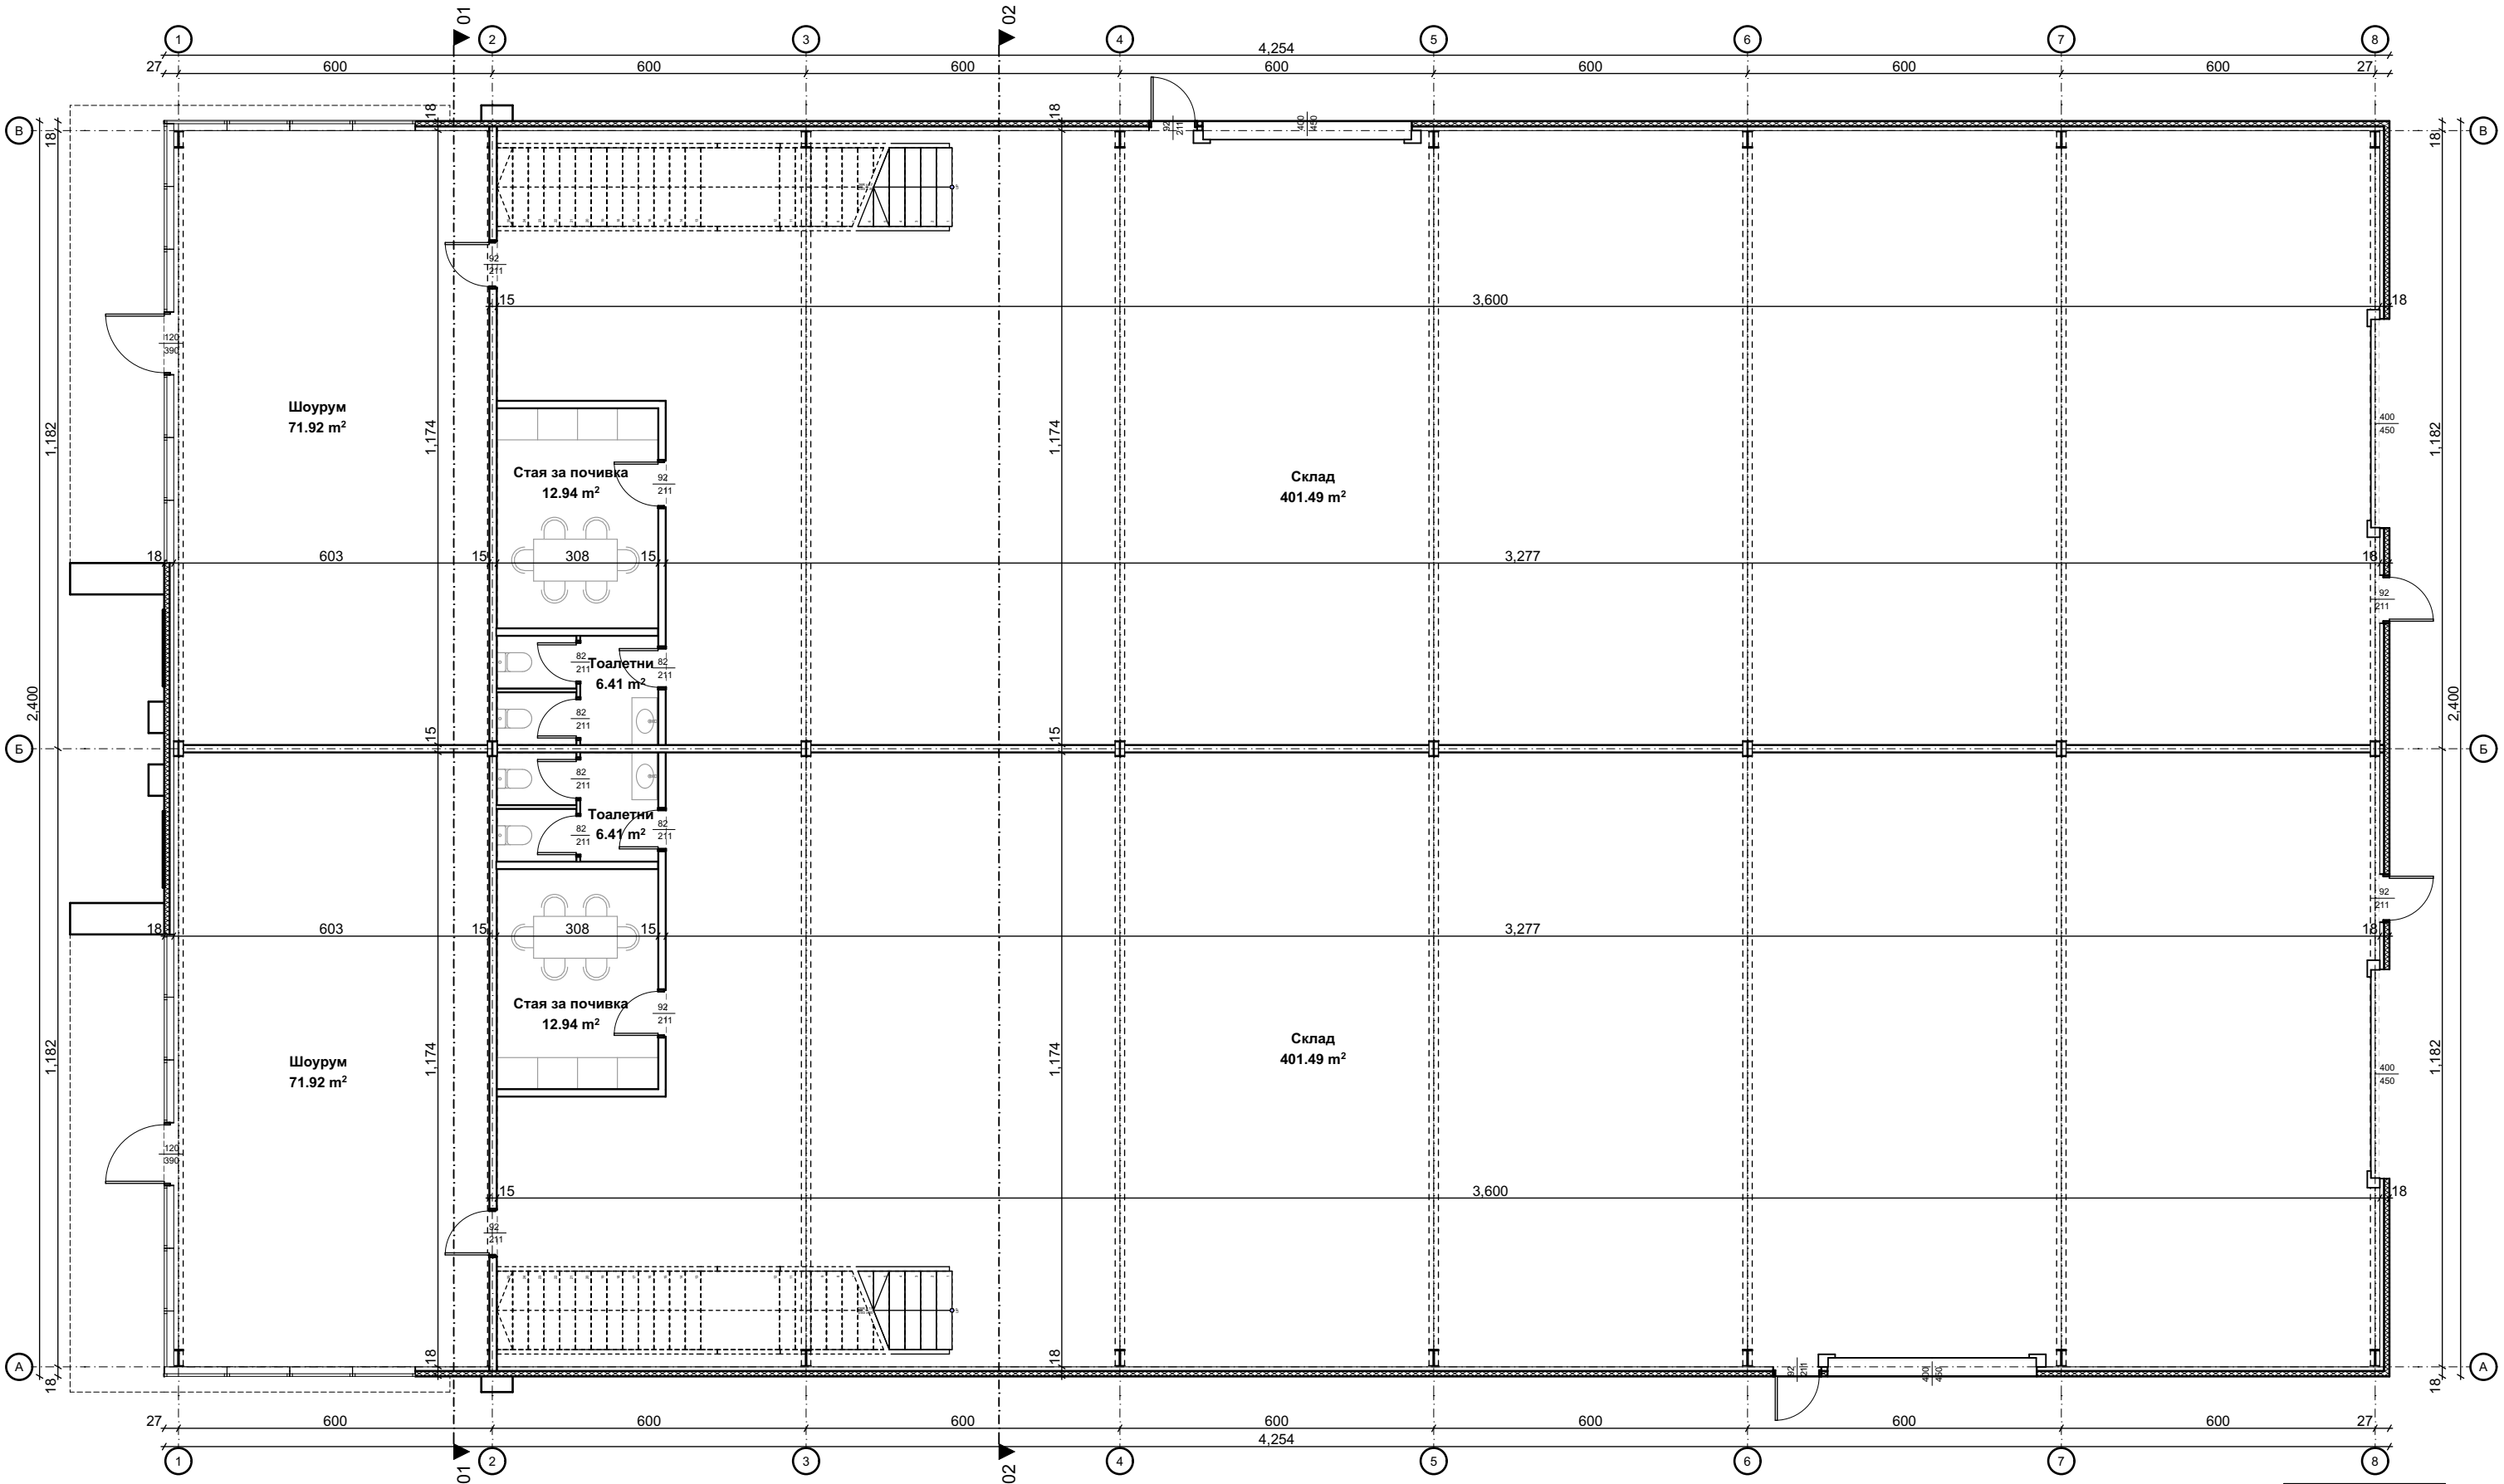


Разпределение кота ±0.00

РЗП 1204.96 м²
РЗП обекти A03-A10 602.48 м²

ЗП етаж 1 1023.22 м²
ЗП етаж 1 обект A03,A05,A07,A09 511.61 м²
ЗП етаж 1 обект A04,A06,A08,A10 511.61 м²



Сгради A03-A10

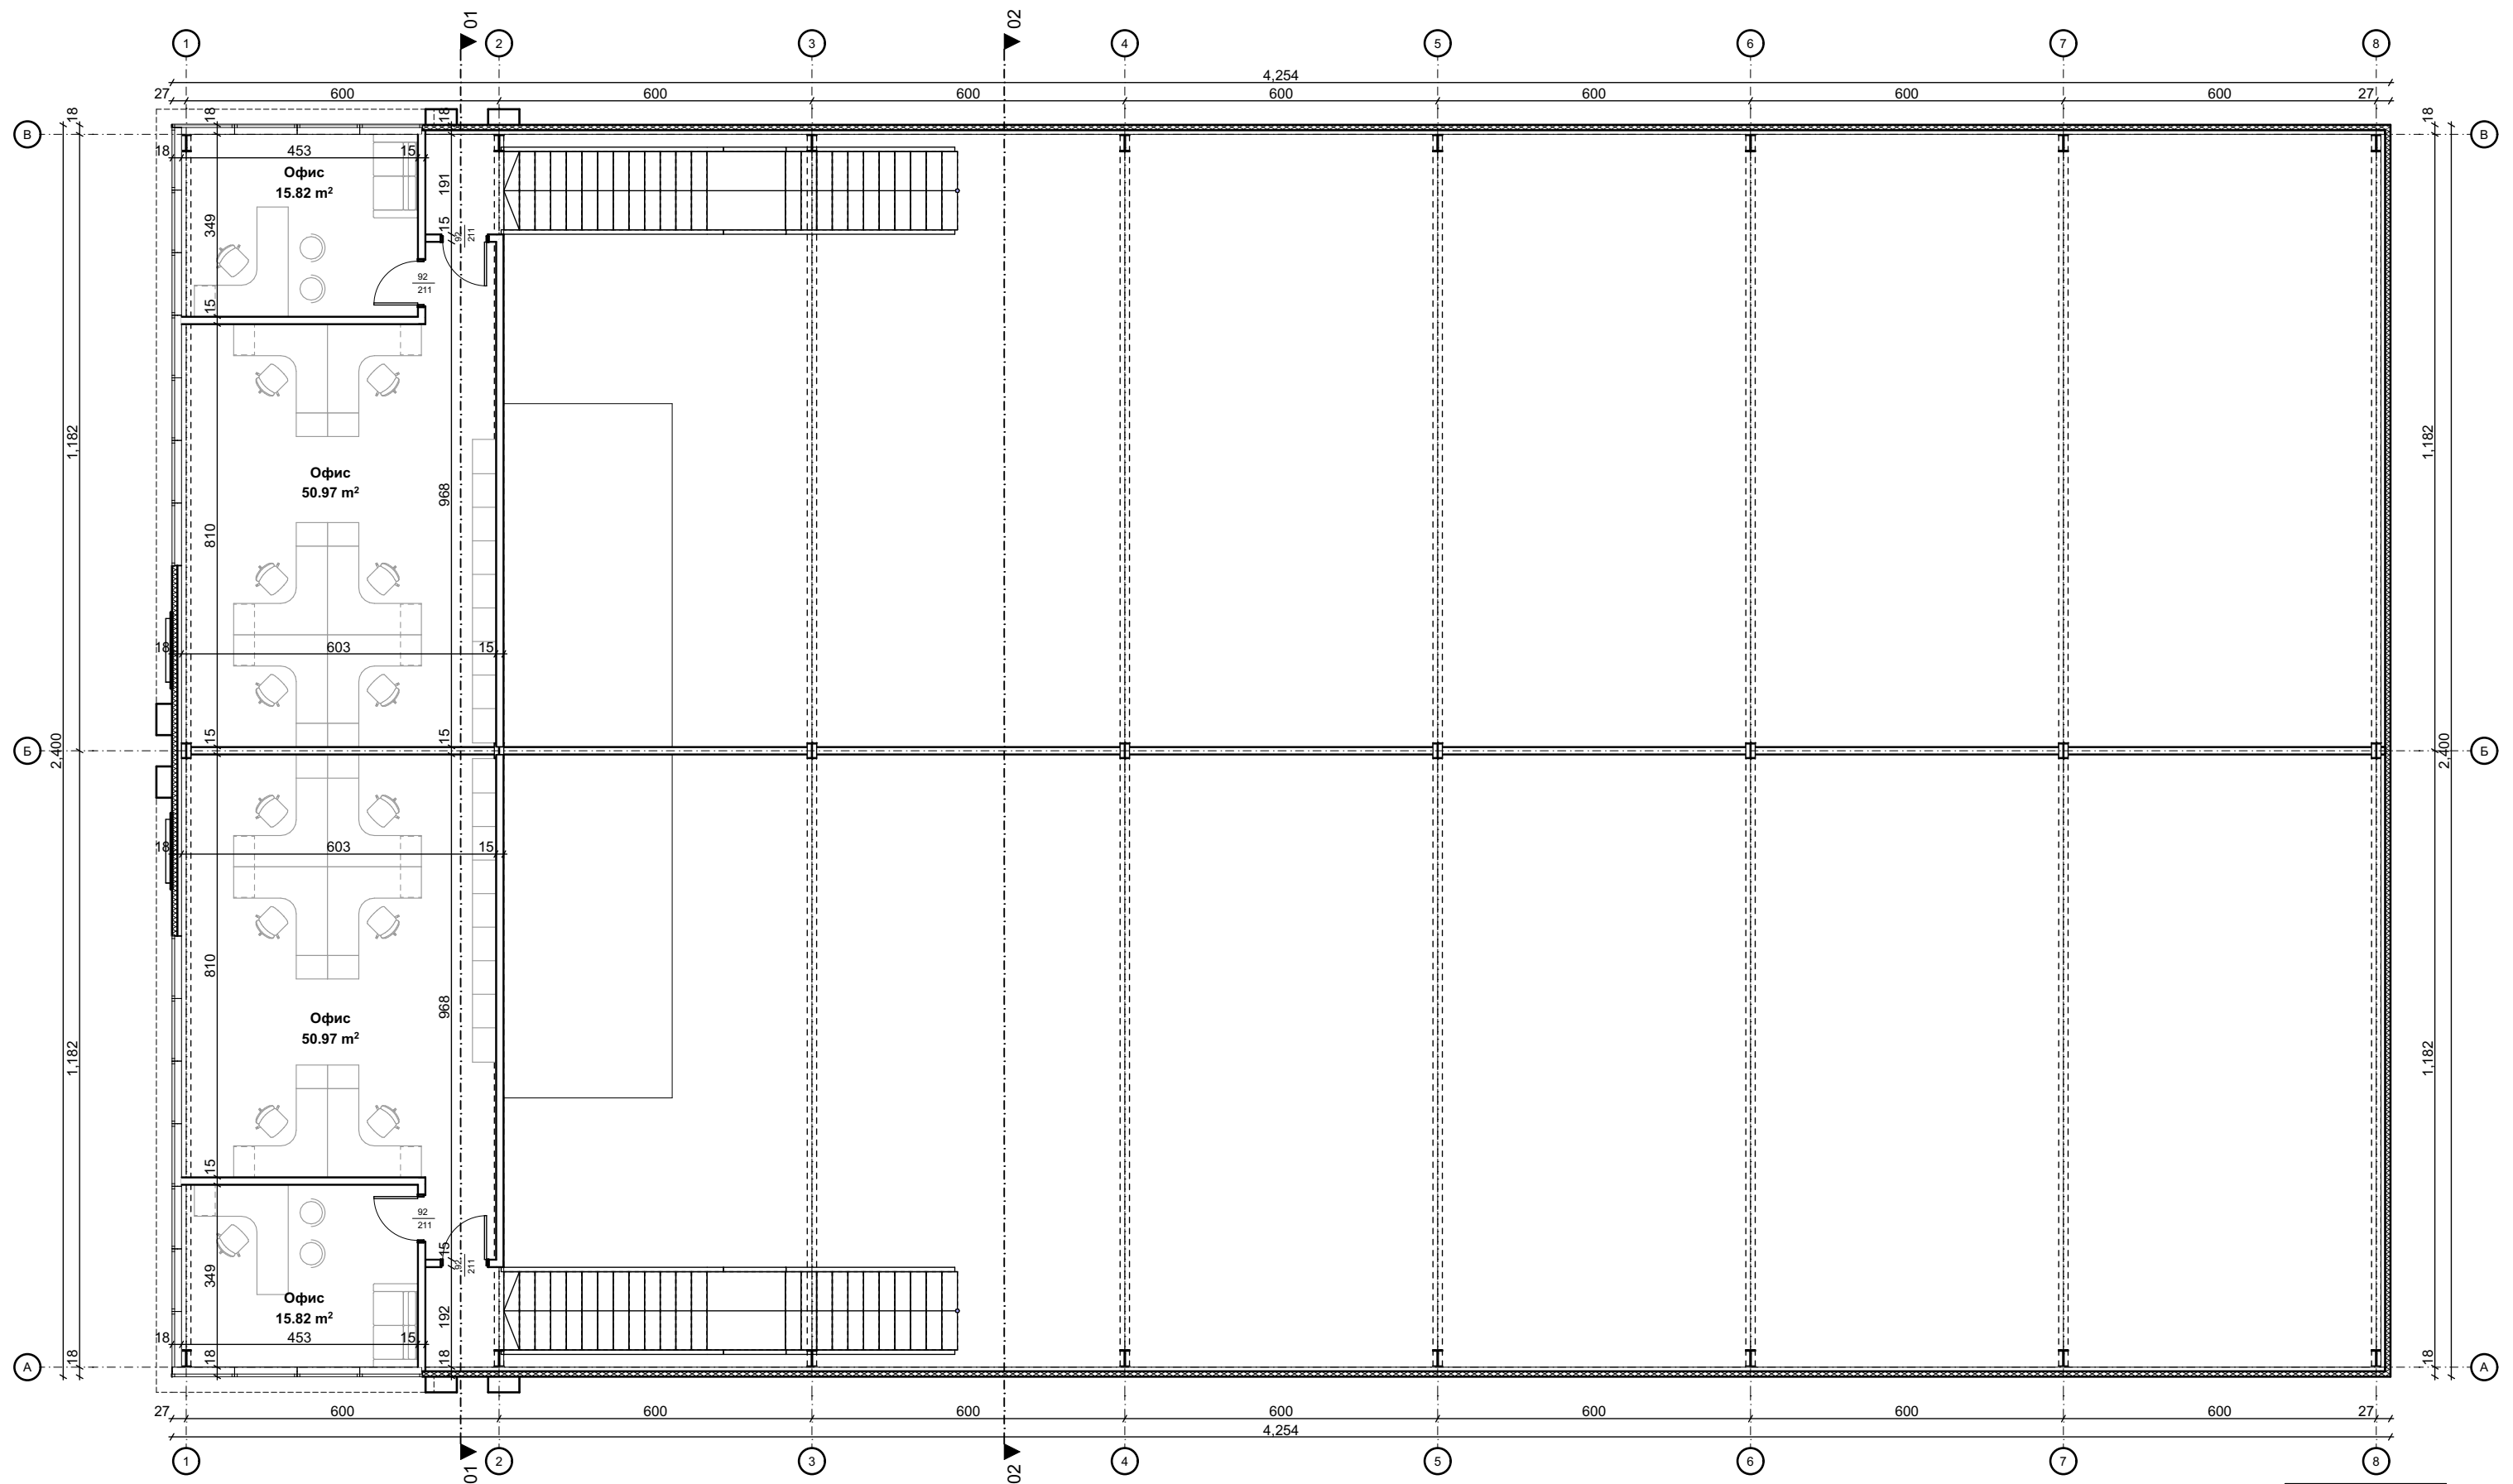


Разпределение кота +4.50


РЗП 1204.96 м²
РЗП обекти A03-A10 602.48 м²

ЗП етаж 2 181.74 м²
ЗП етаж 2 обект A03,A05,A07,A09 90.87 м²
ЗП етаж 2 обект A04,A06,A08,A10 90.87 м²




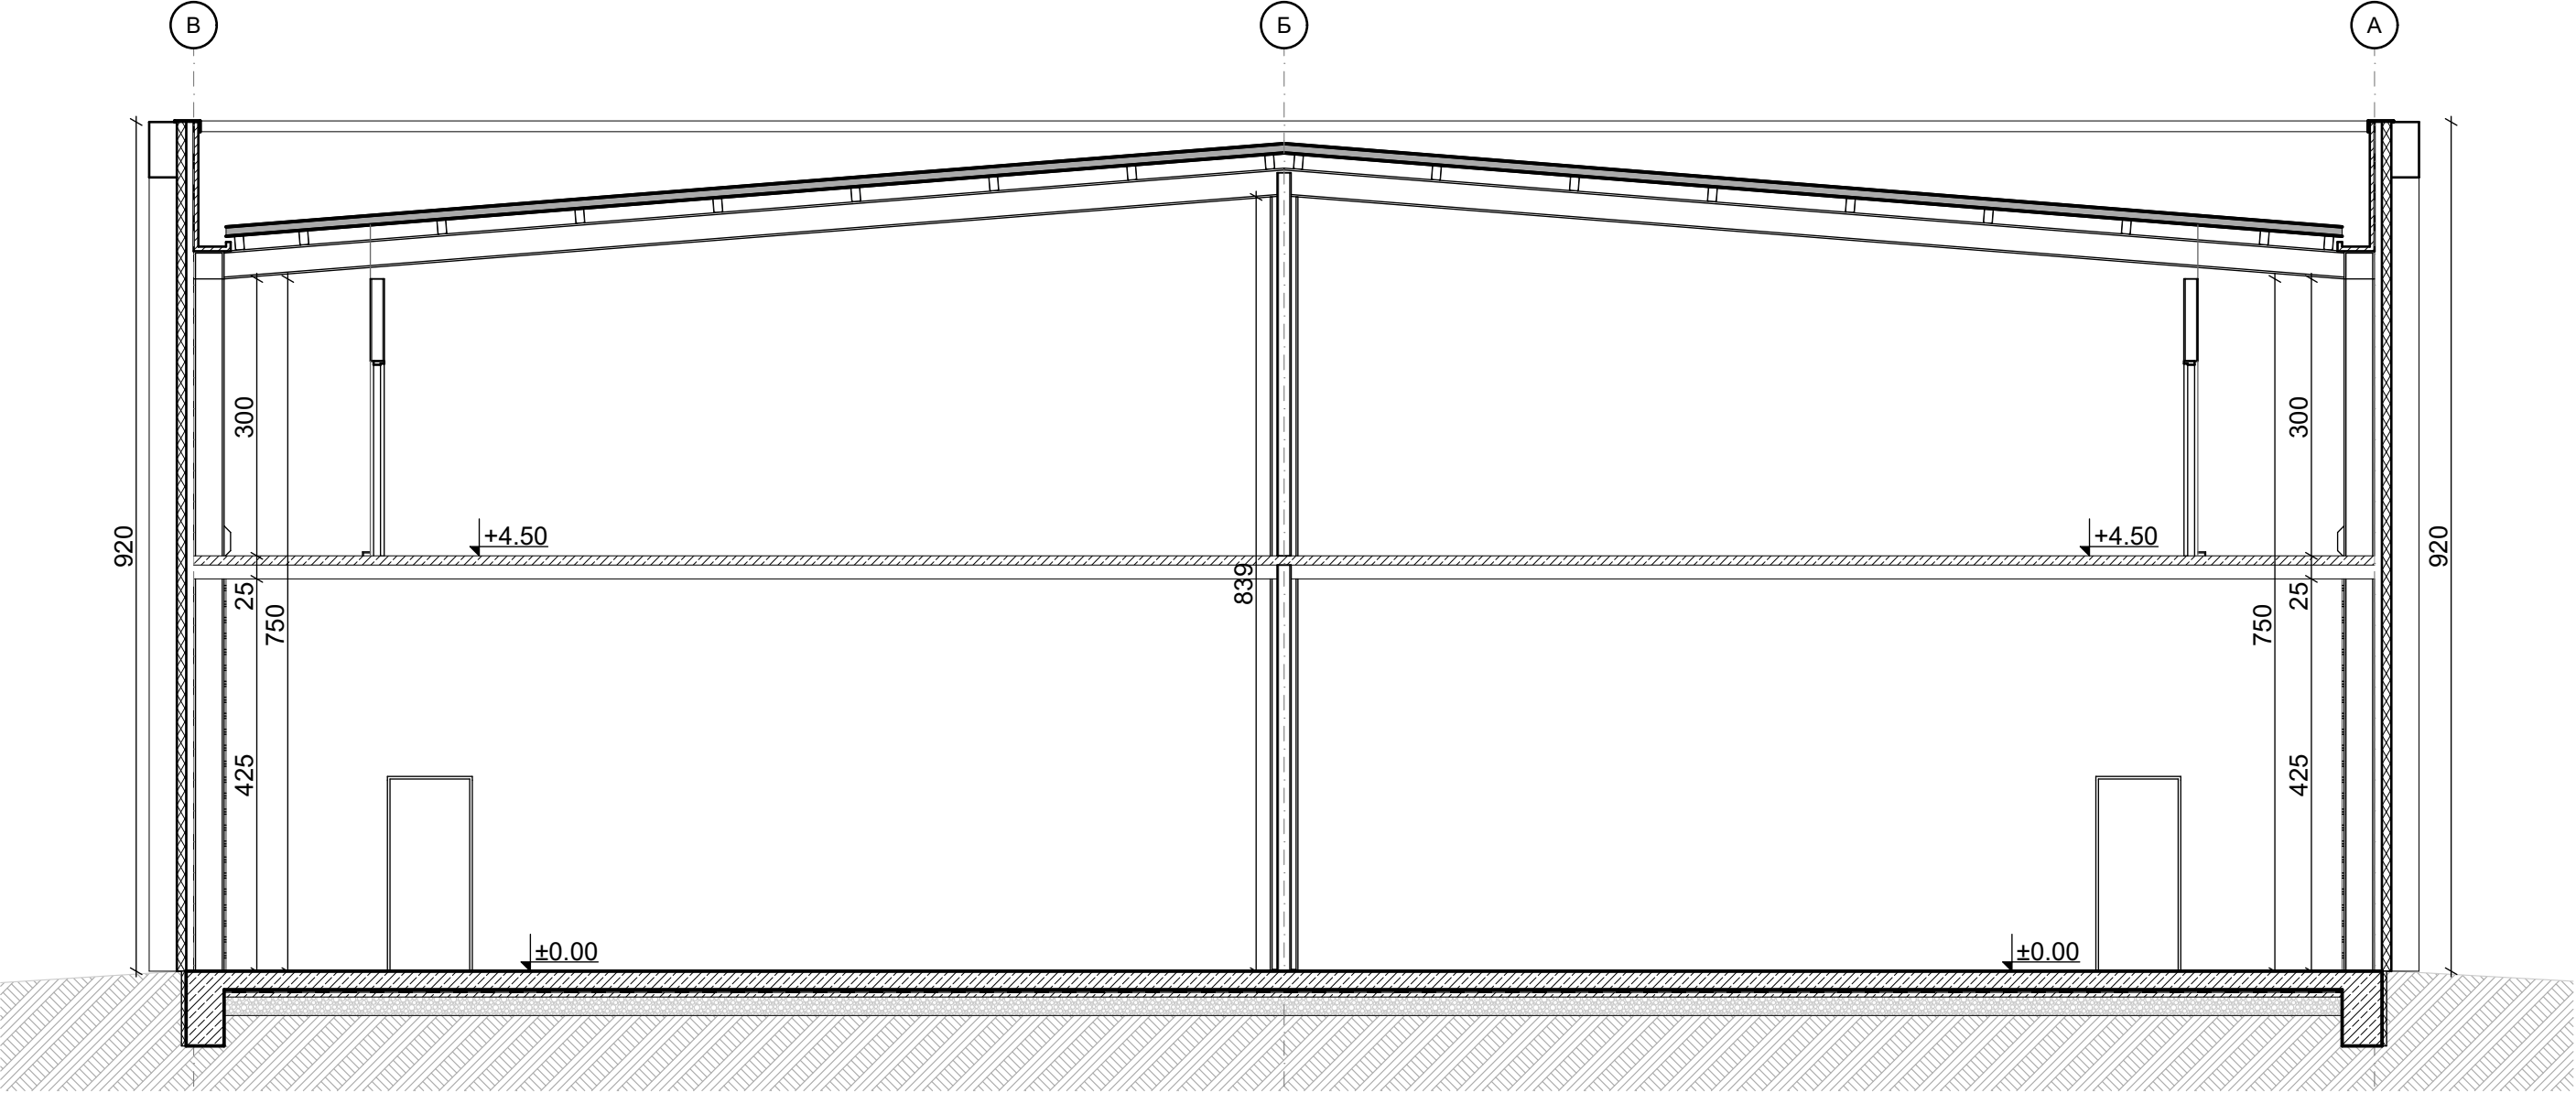


Разрез 01

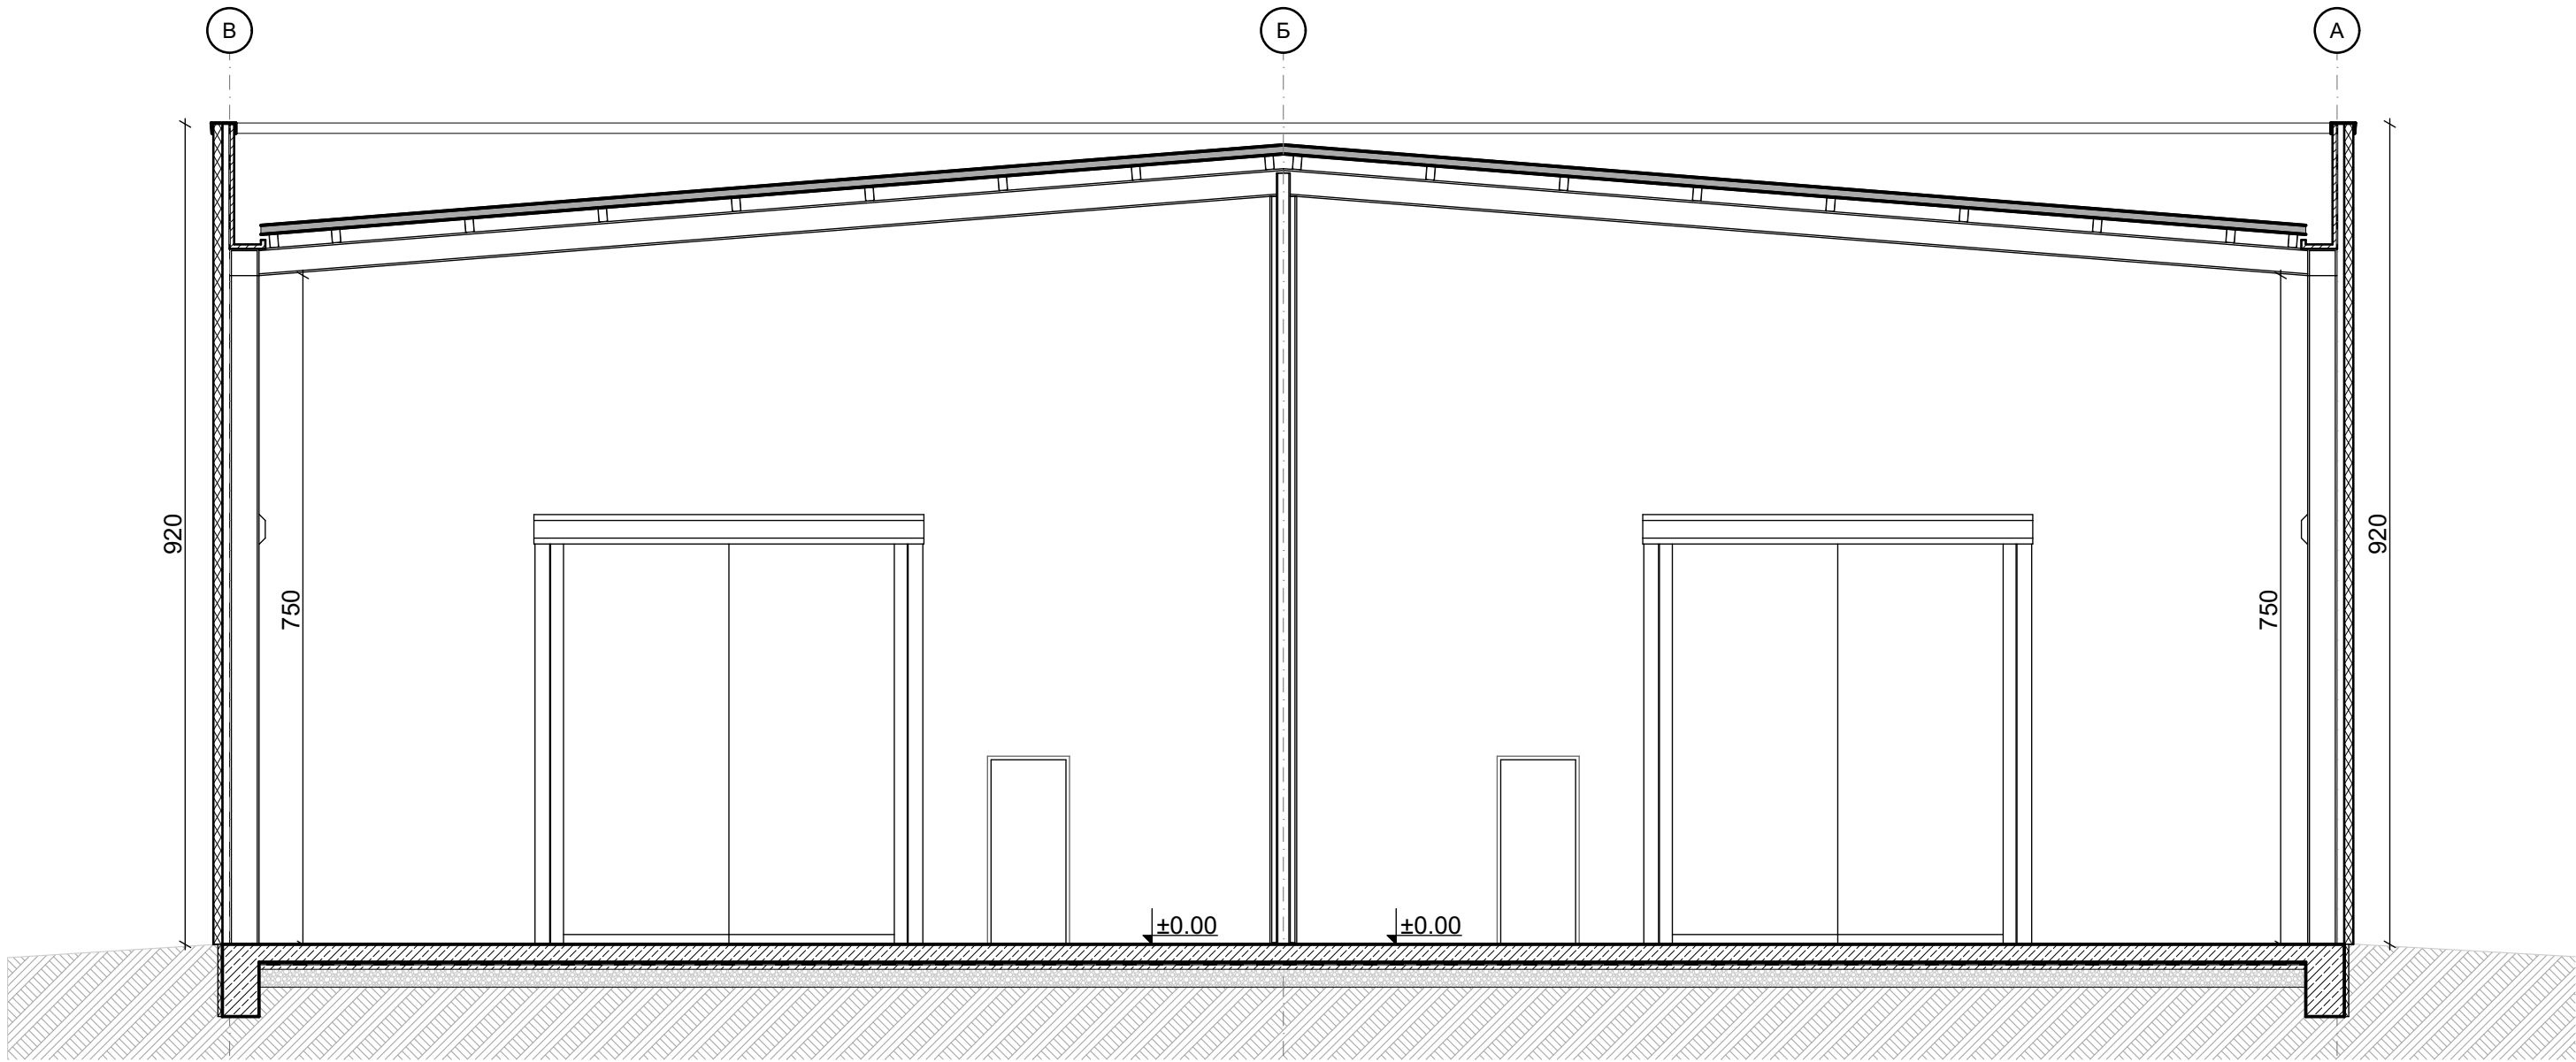


Разрез 02

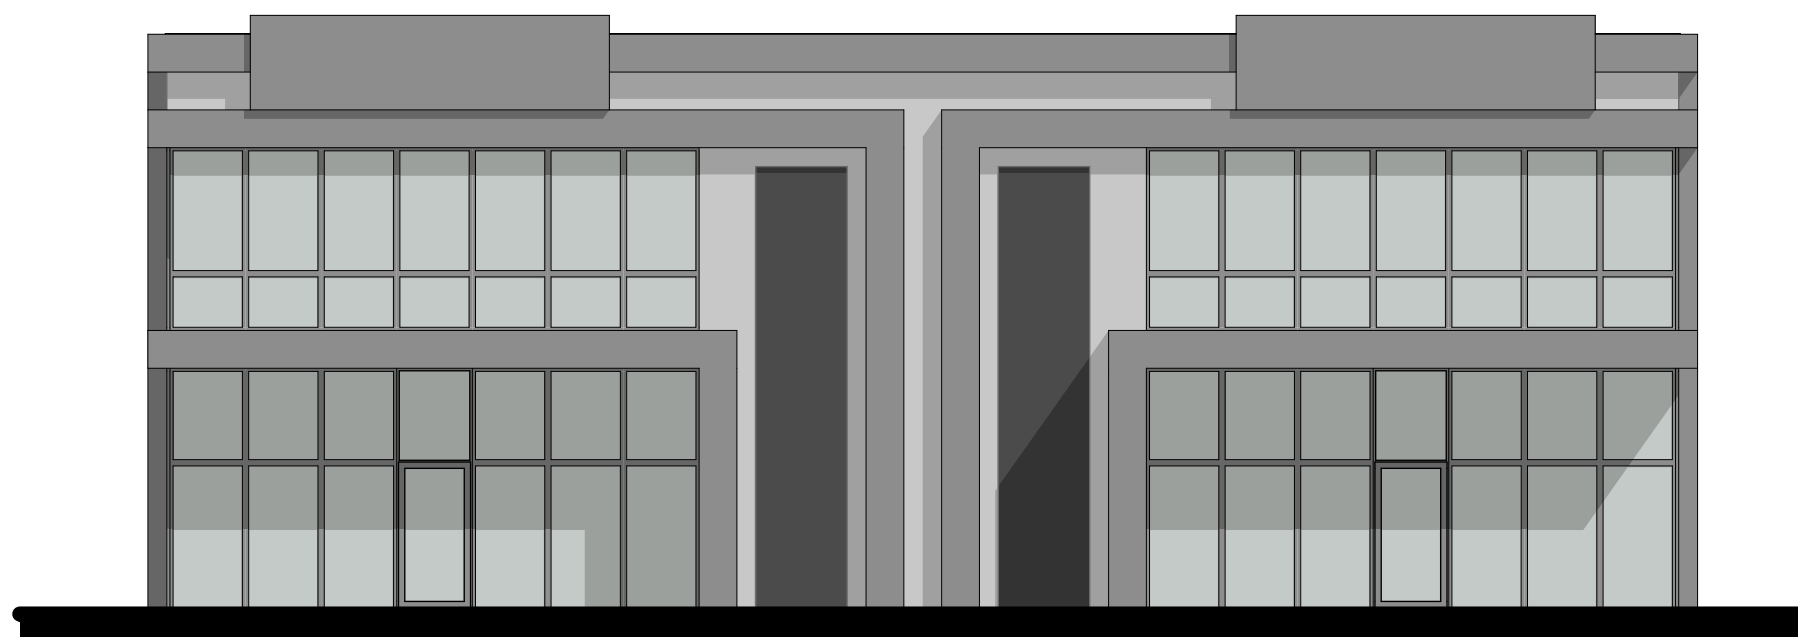

Фасада ЮГ

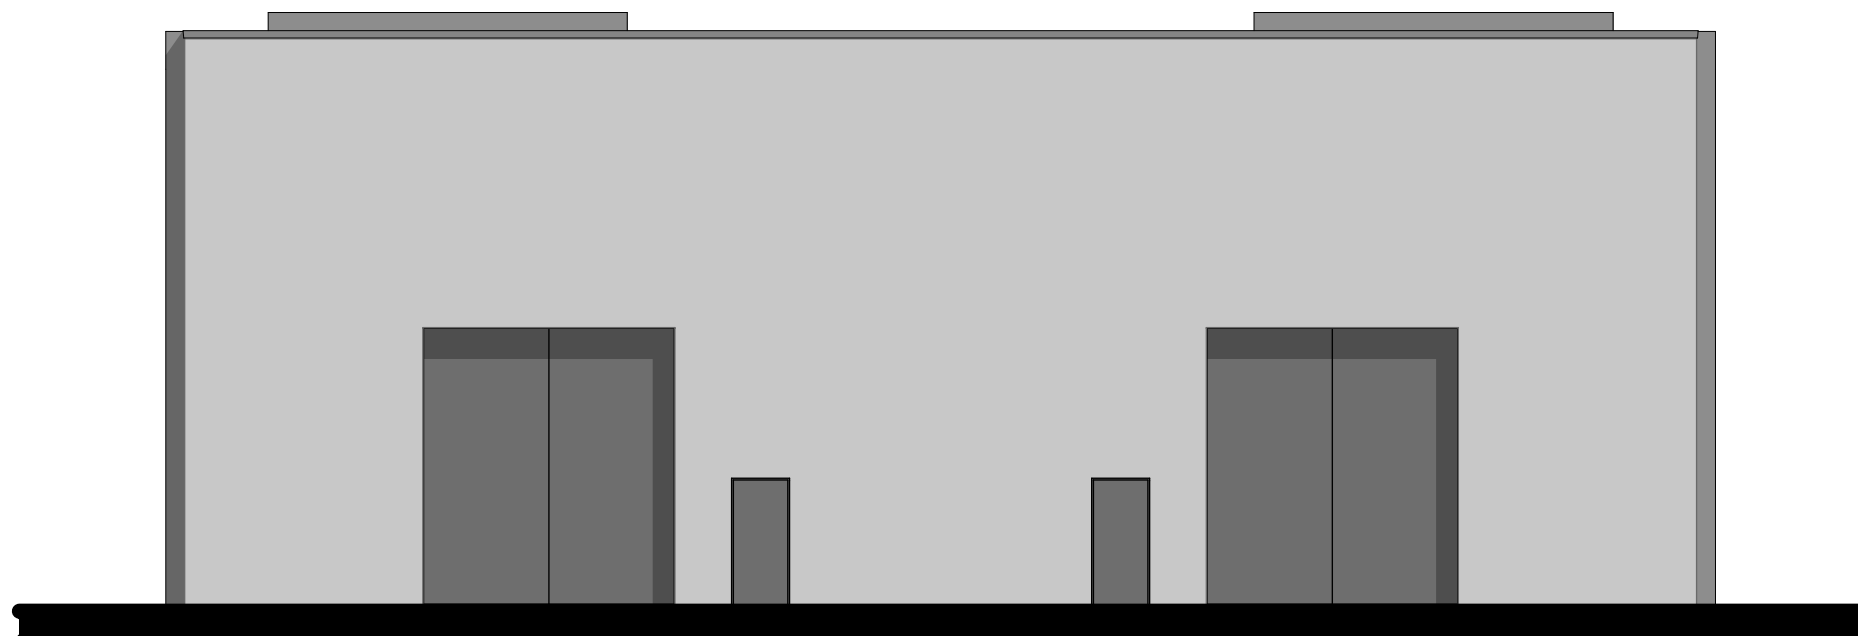


Фасада СЕВЕР

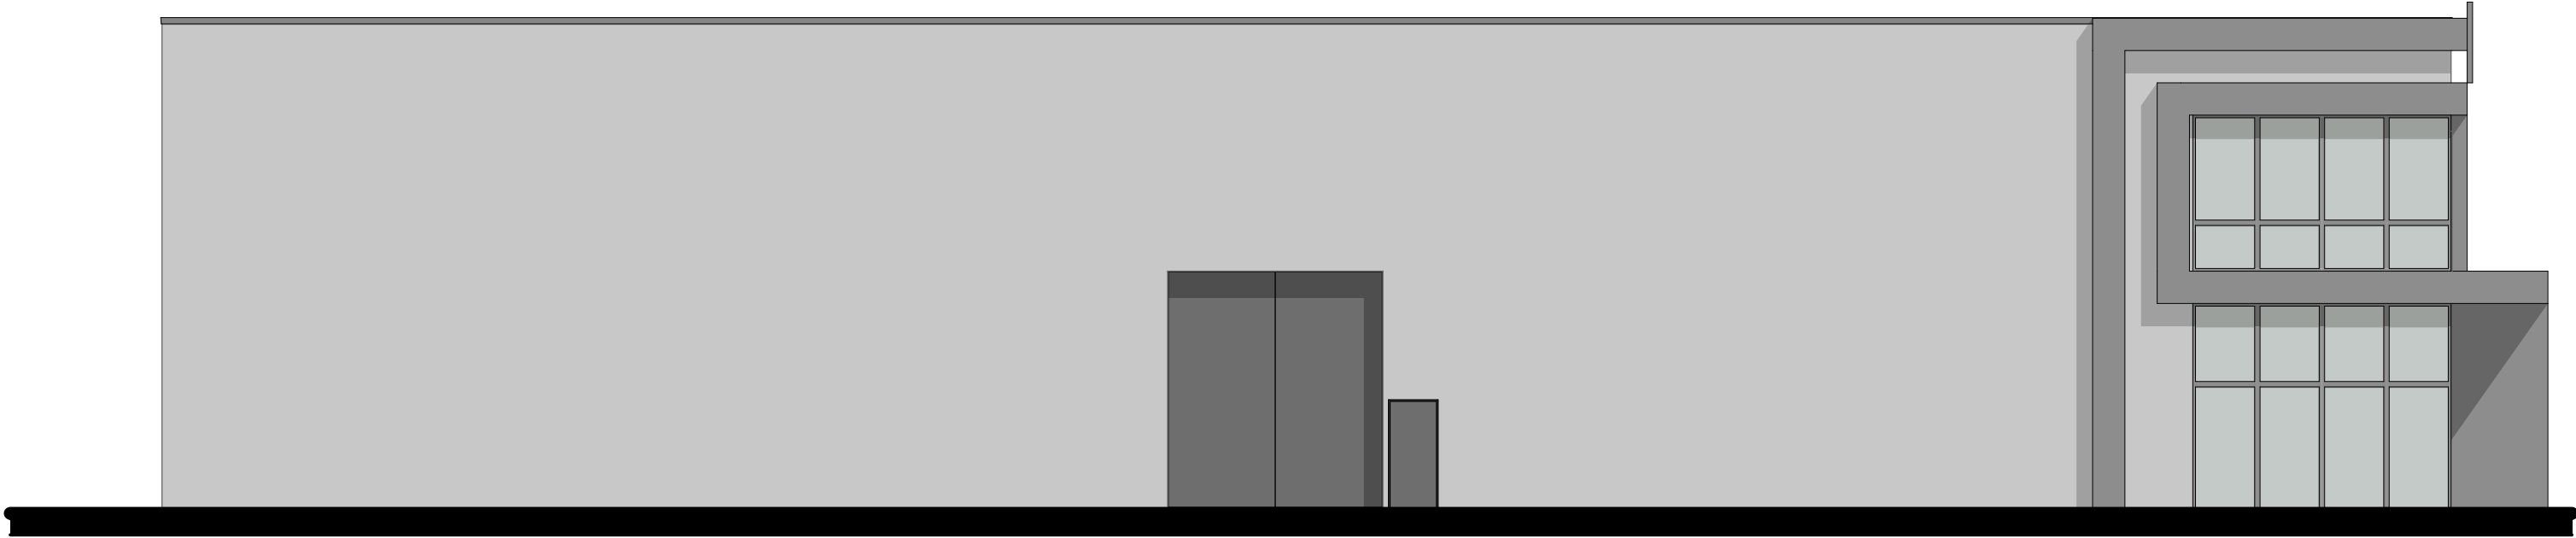


Фасада ЗАПАД



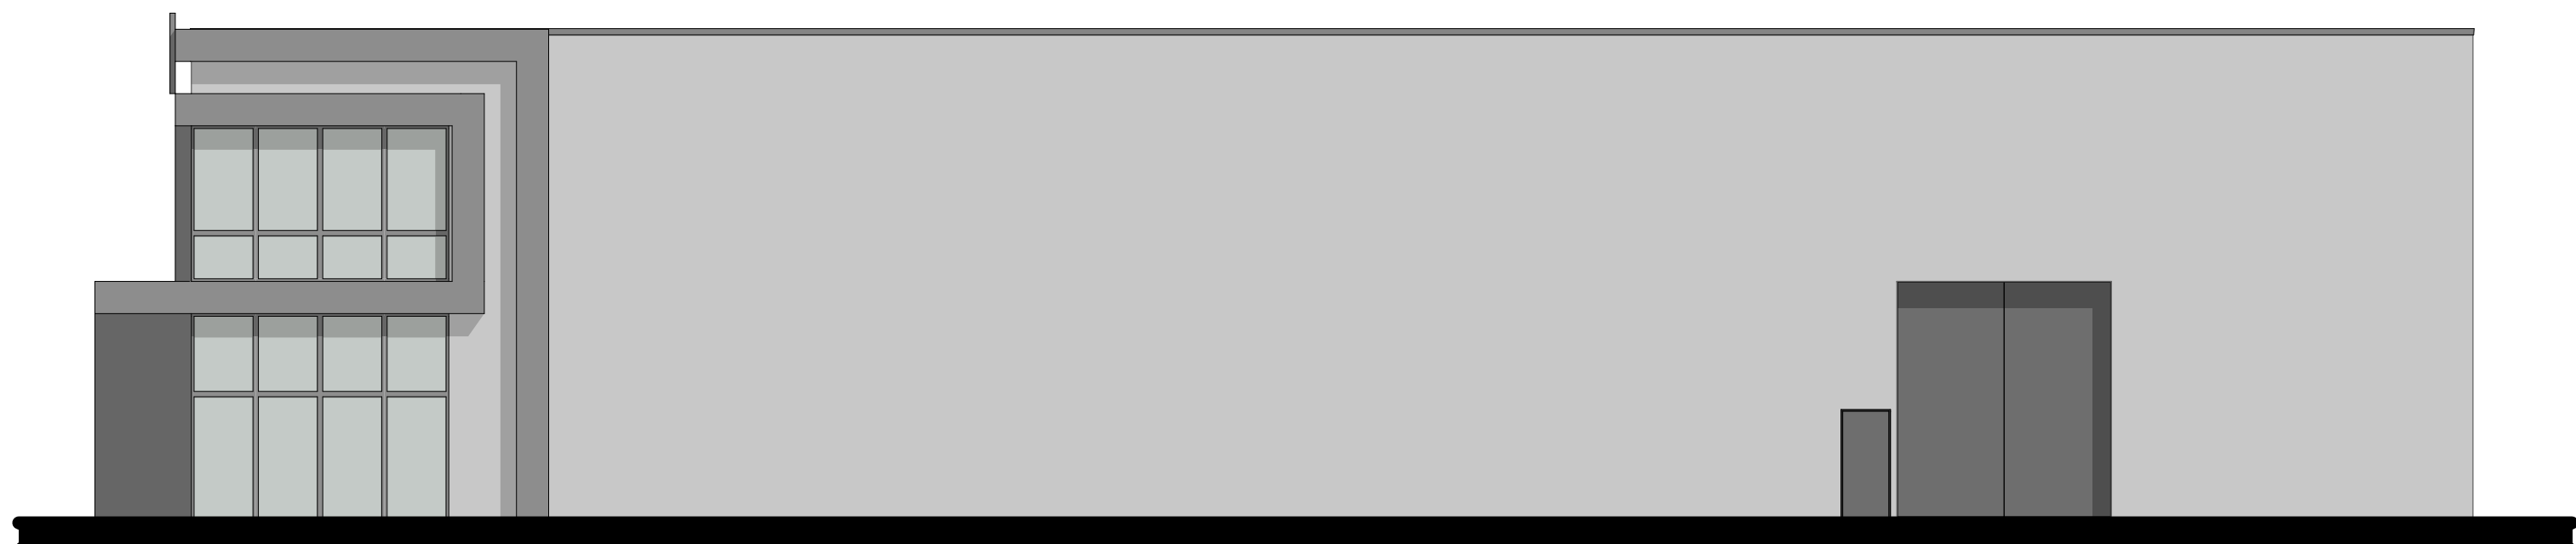

Фасада ИЗТОК

Сграда А1-А2

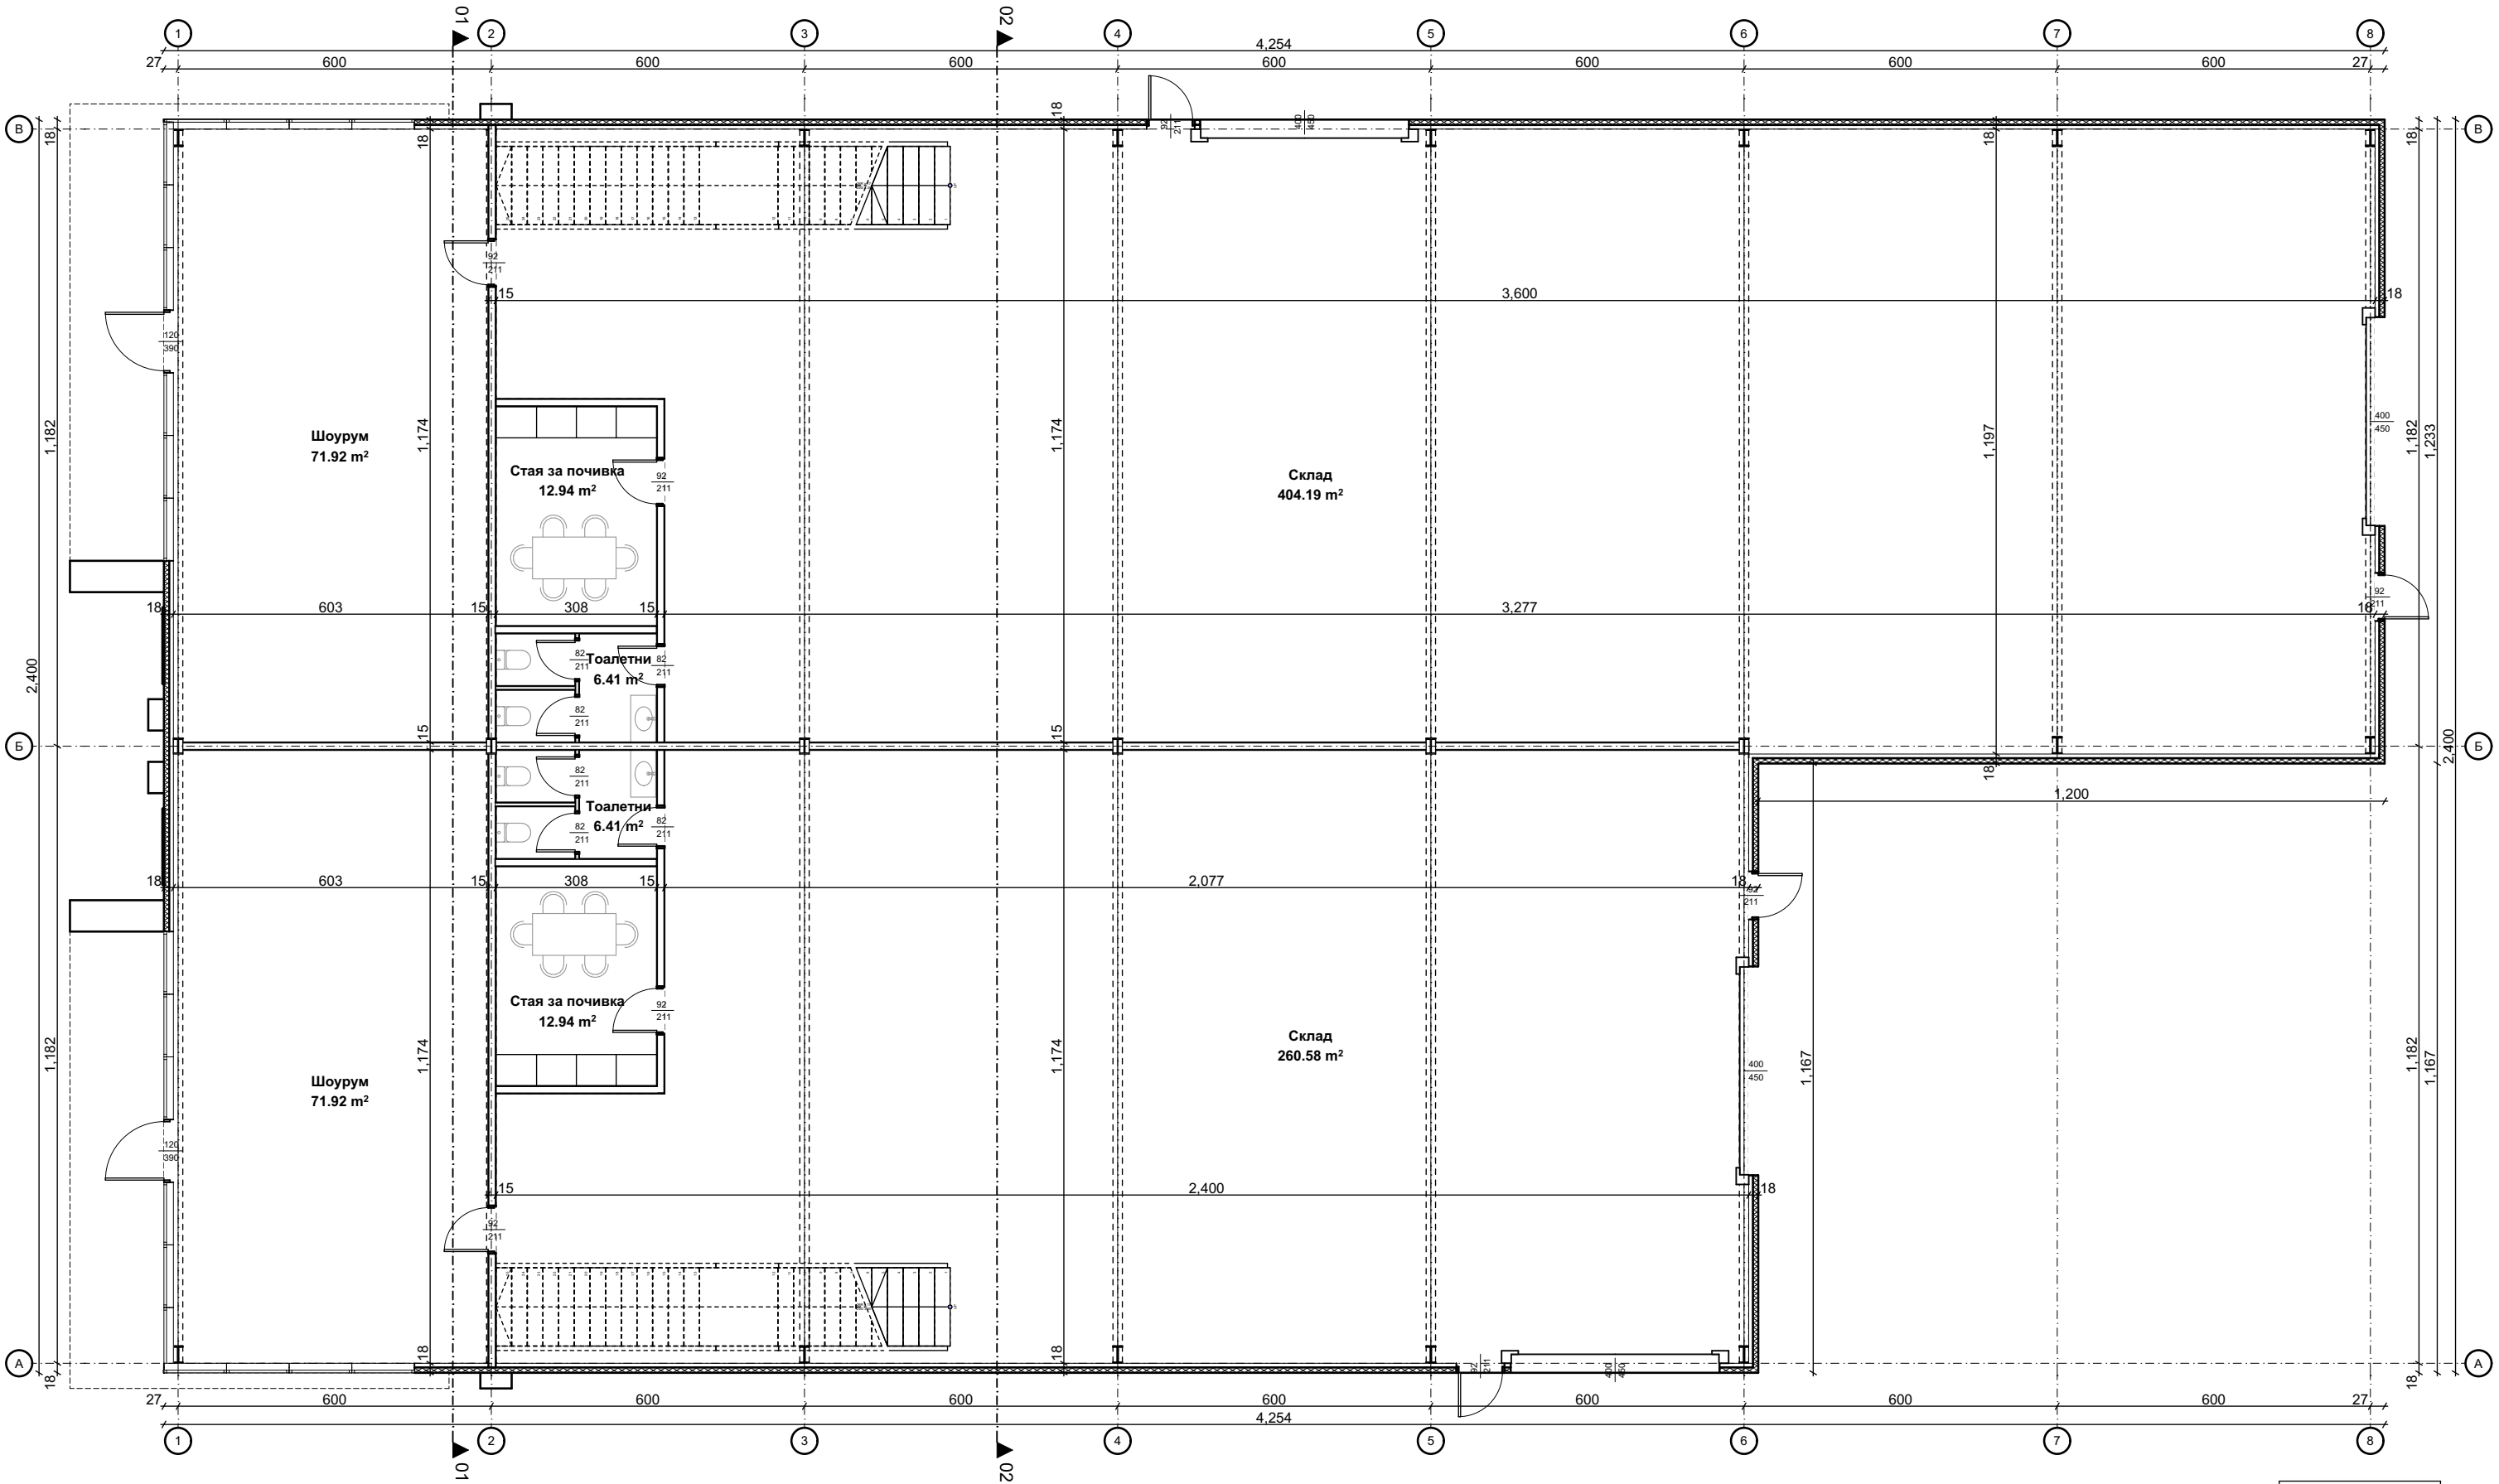


Разпределение кота ±0.00

РЗП	1204.96 м²
РЗП обект А1	606.51 м²
РЗП обект А2	459.16 м²

ЗП етаж 1	1023.22 м²
ЗП етаж 1 обект А01	515.64 м²
ЗП етаж 1 обект А02	181.74 м²



Сграда А1-А2

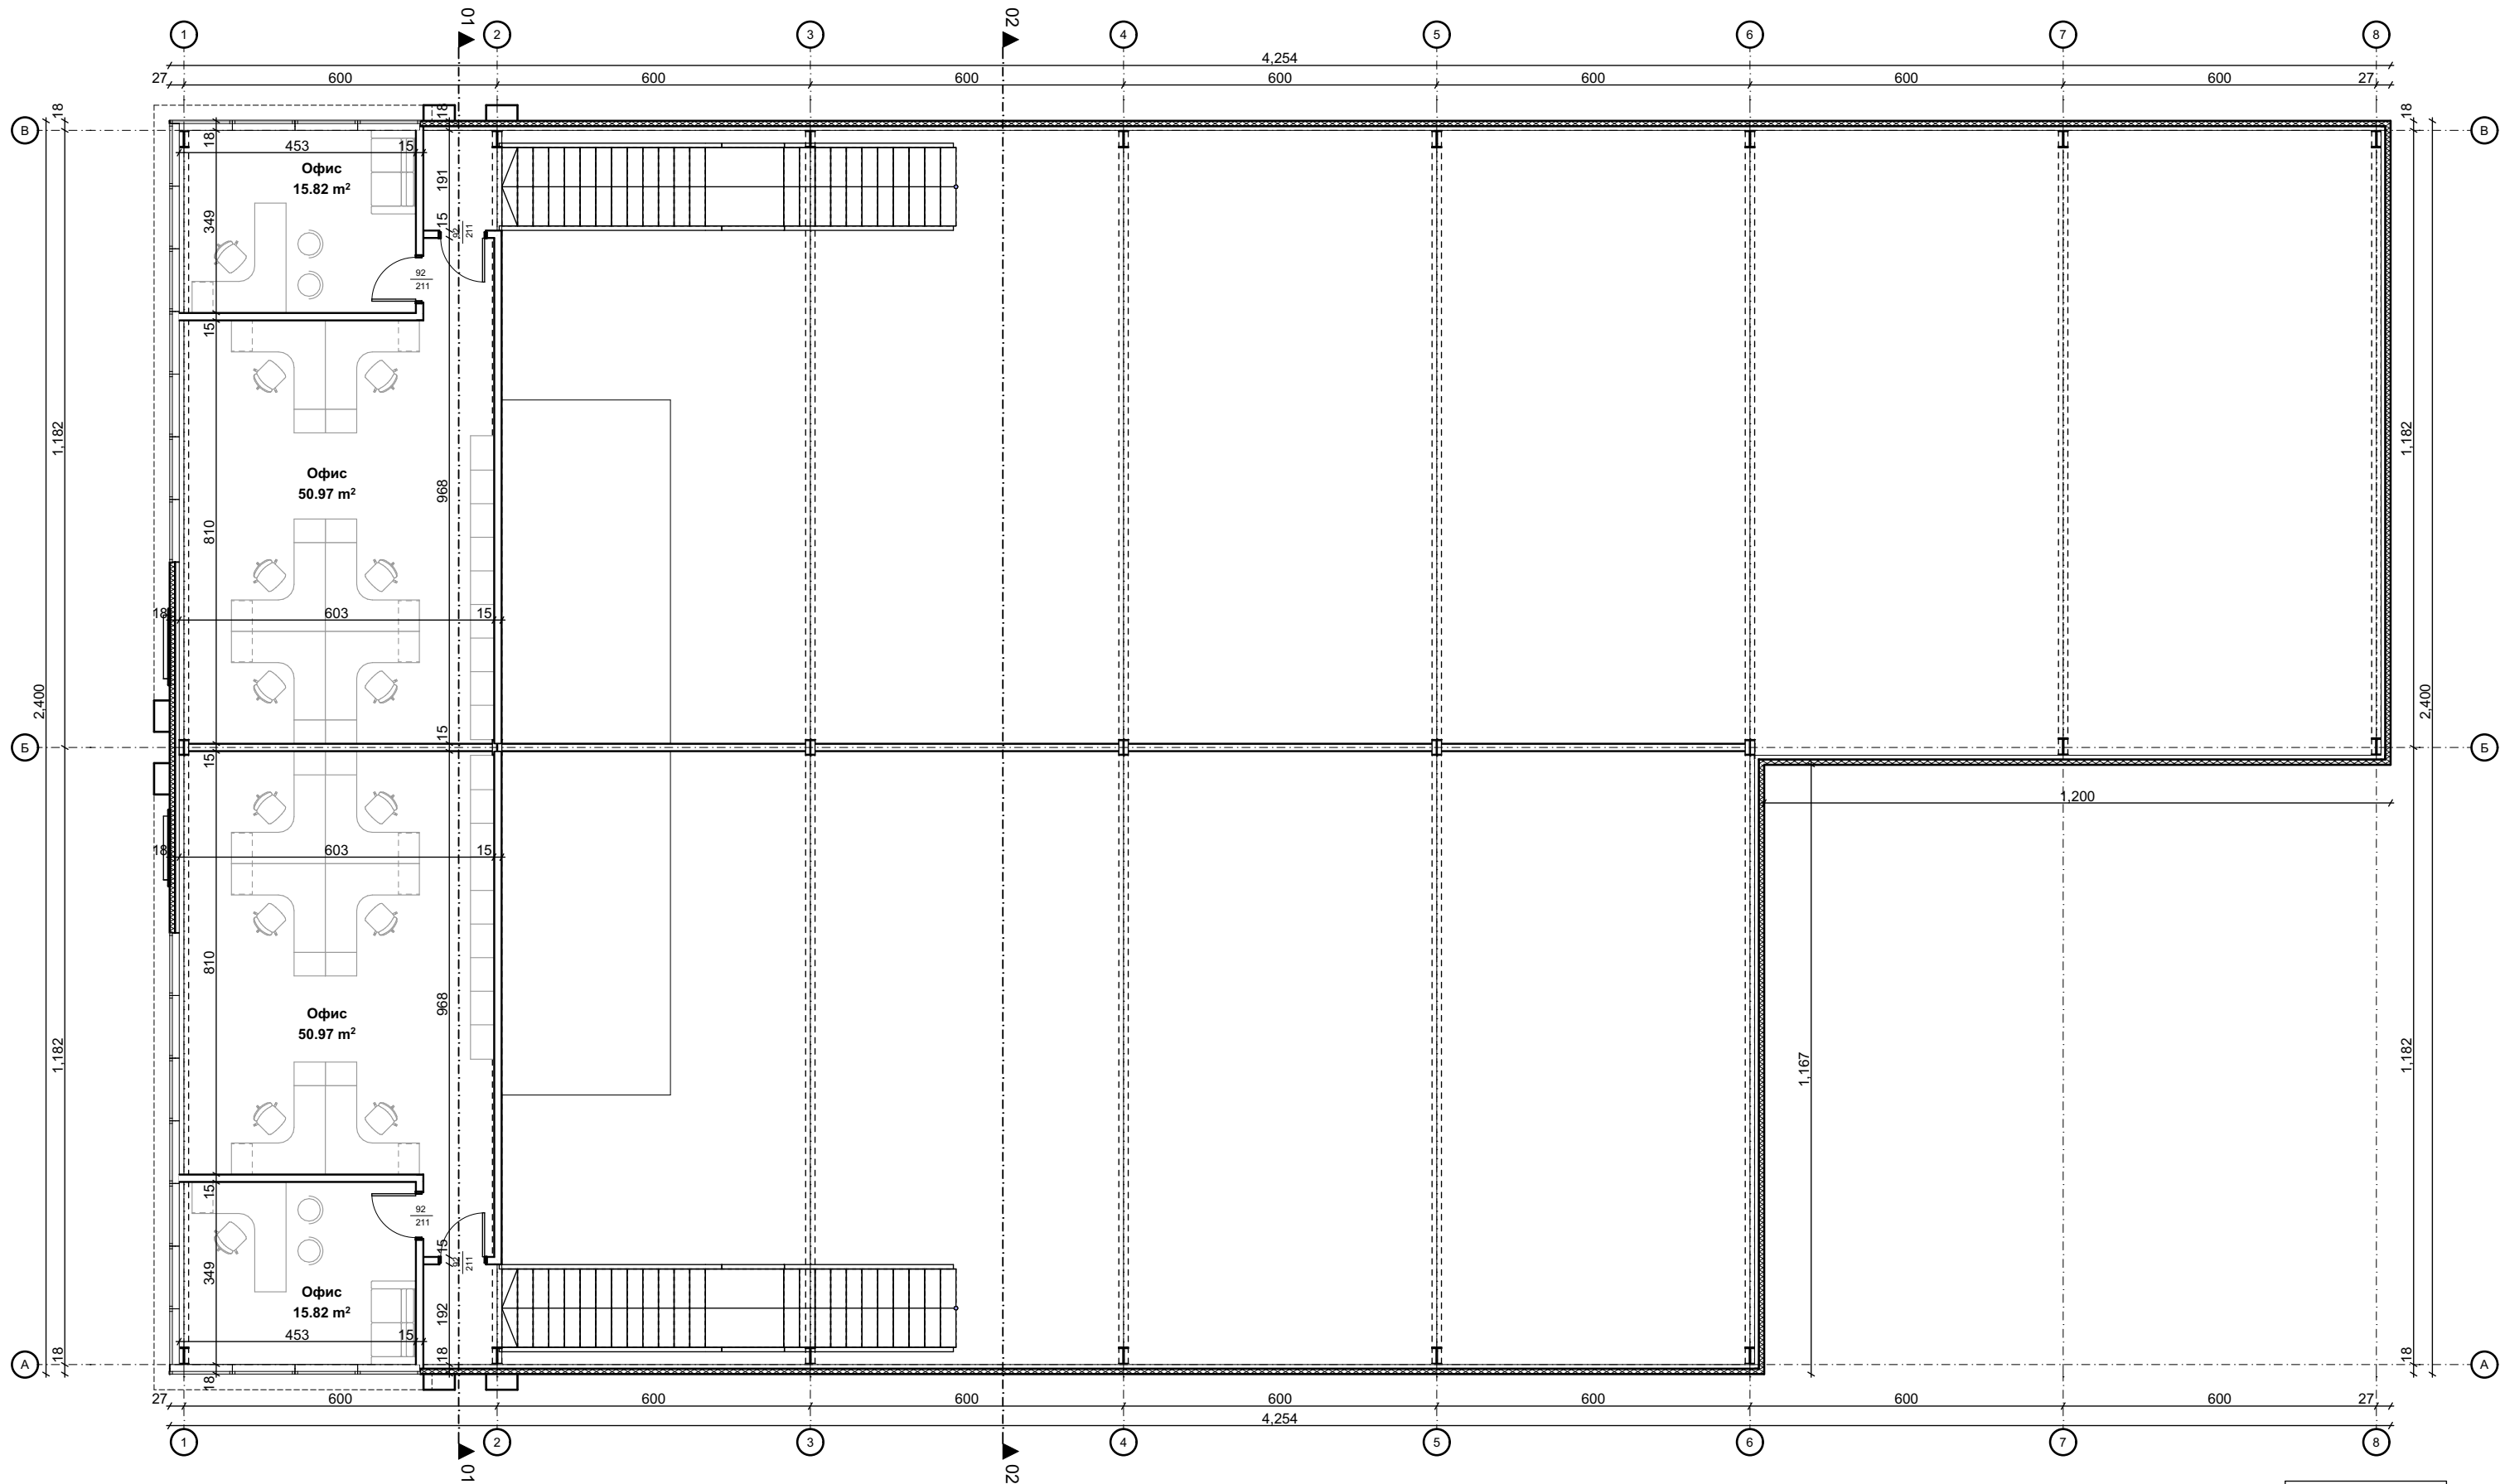


Разпределение кота +4.50


РЗП	1204.96 м²
РЗП обект А1	606.51 м²
РЗП обект А2	459.16 м²

ЗП етаж 2	181.74 м²
ЗП етаж 2 обект А01	90.87 м²
ЗП етаж 2 обект А02	90.87 м²




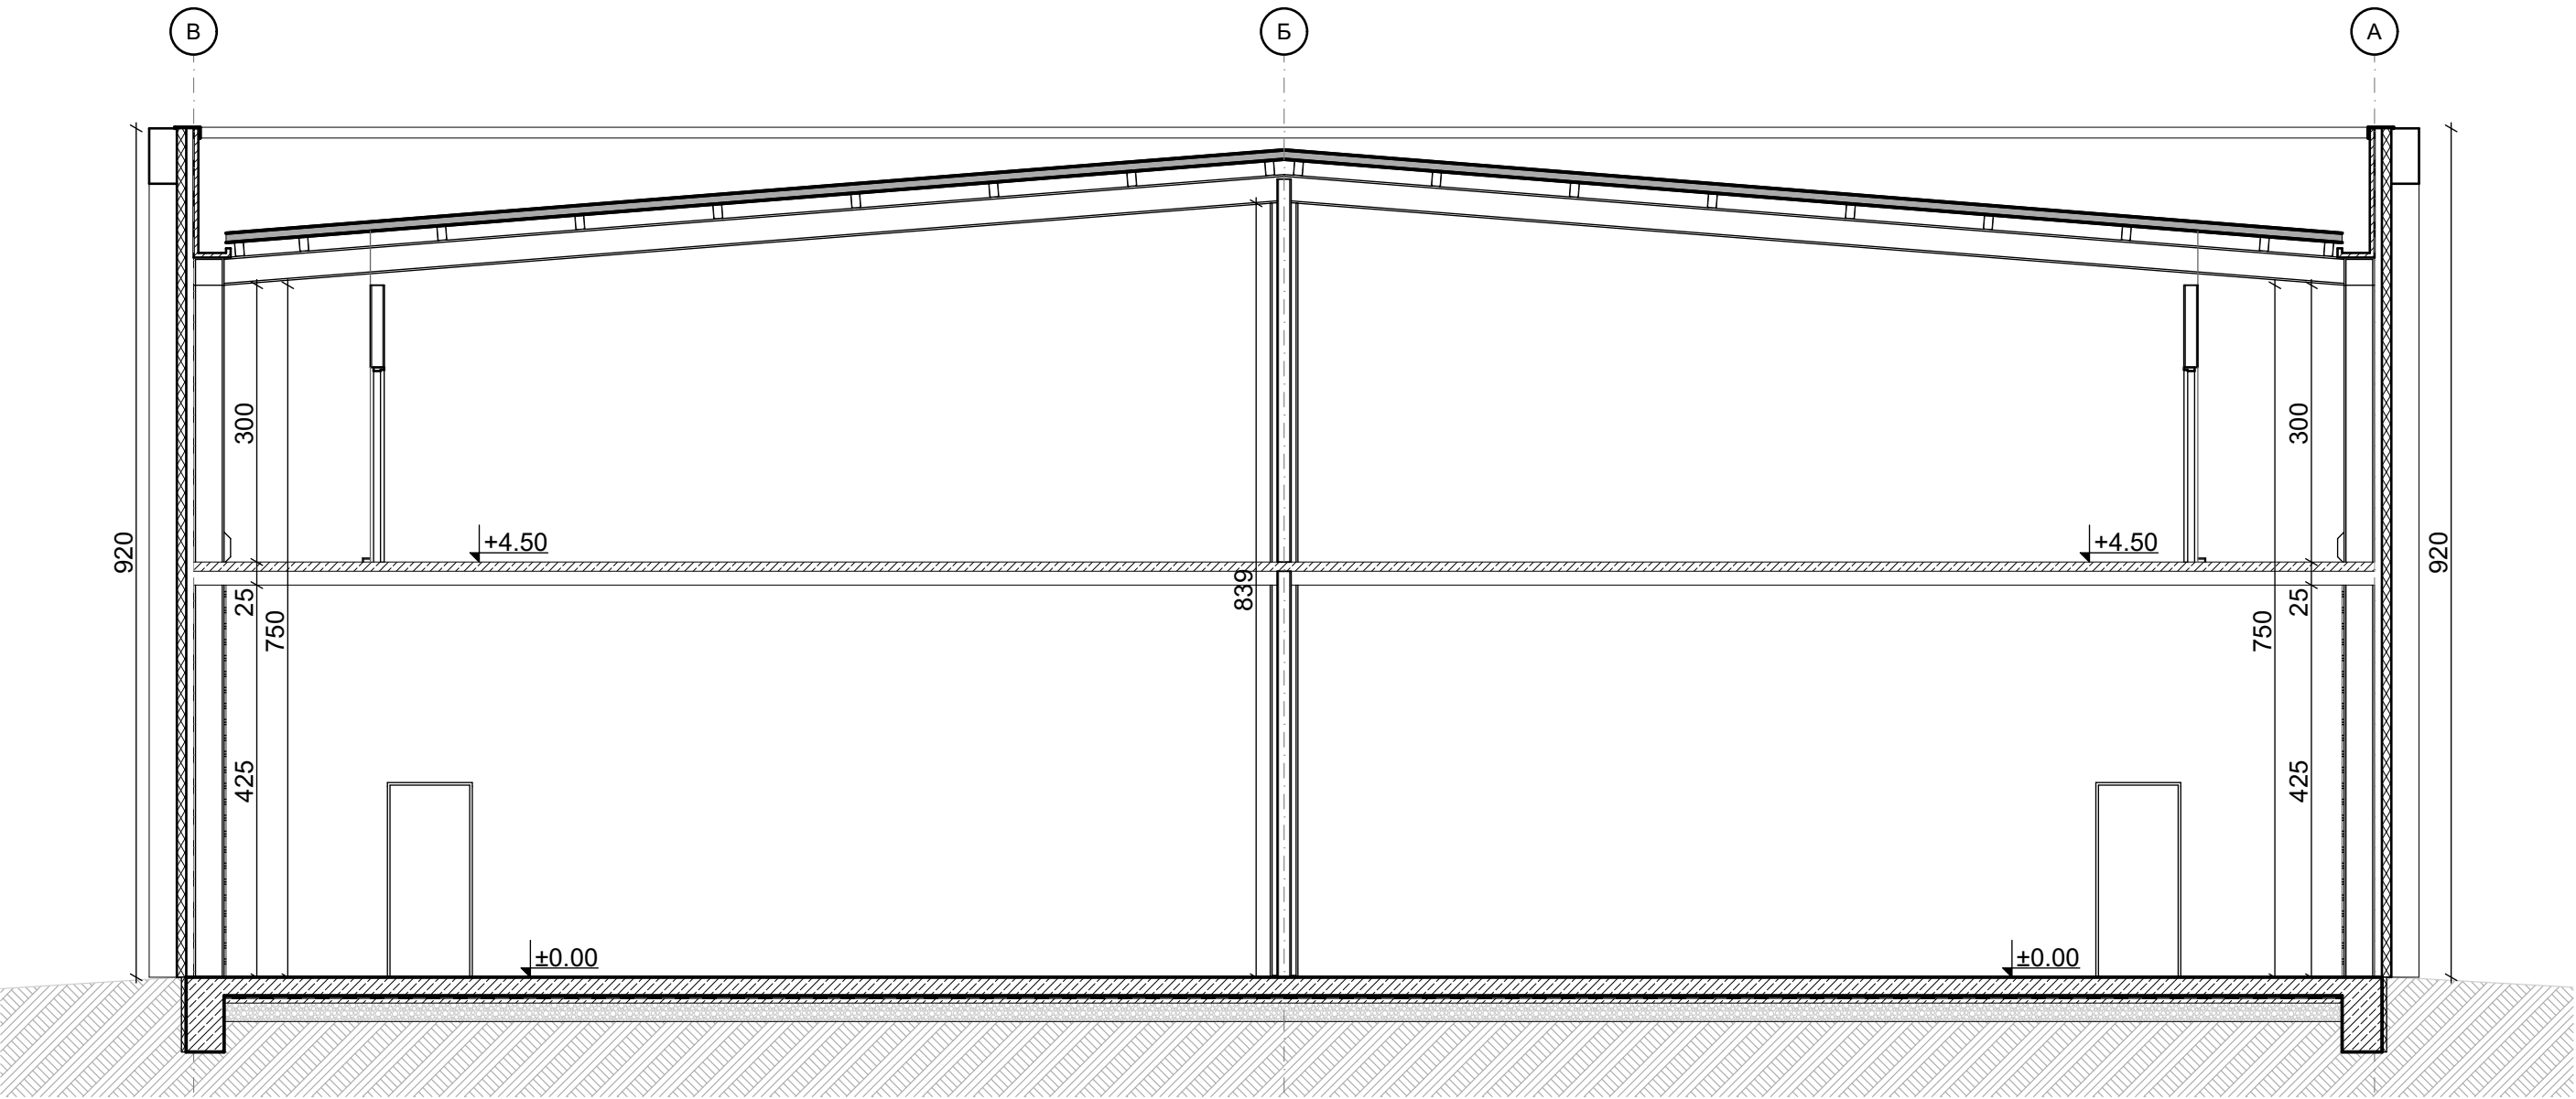


Разрез 01

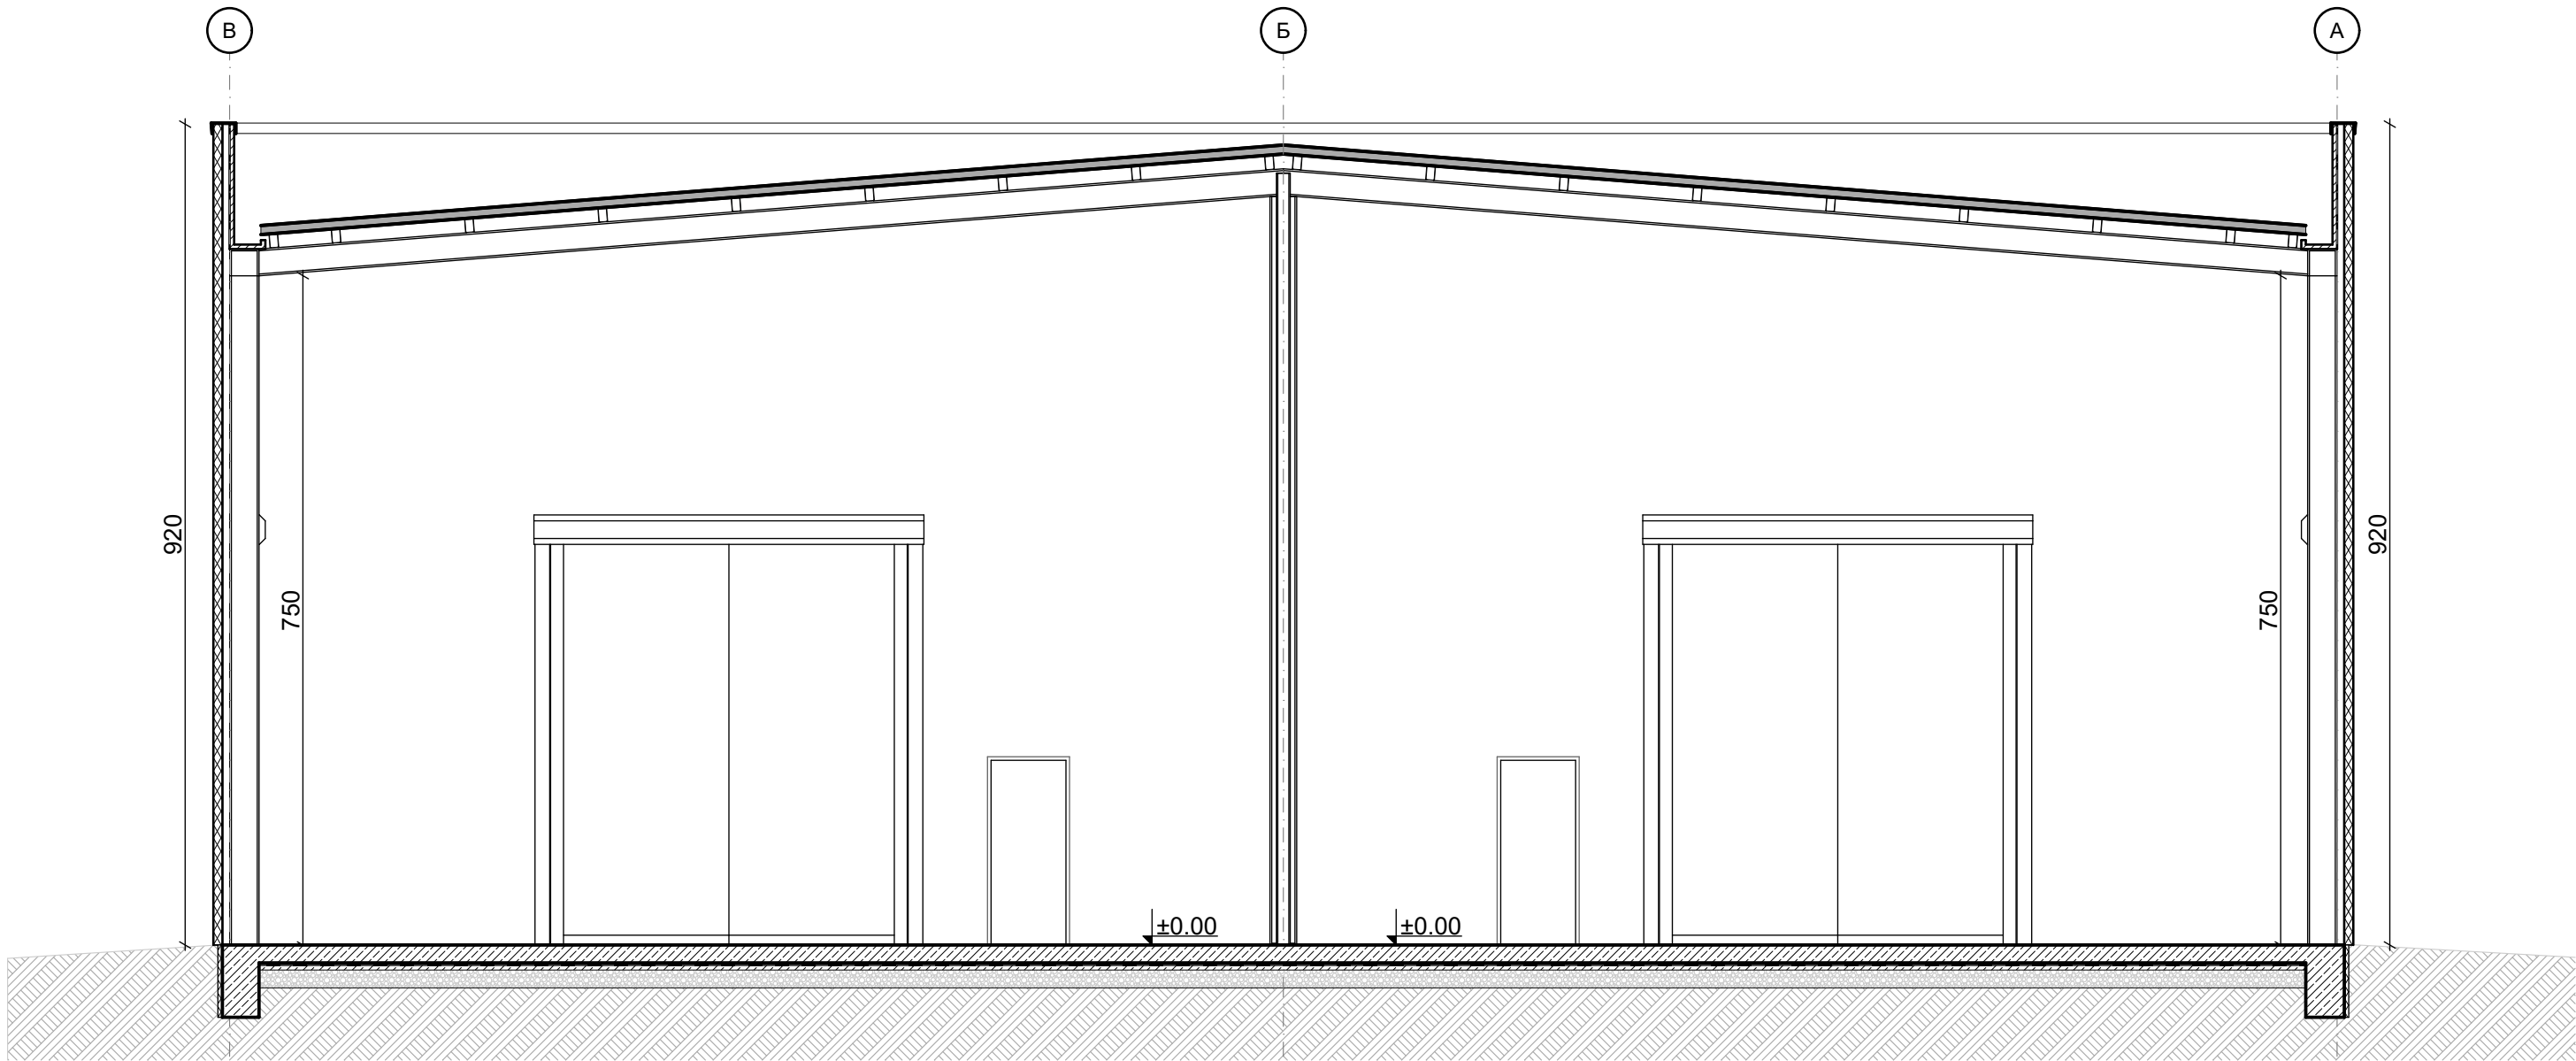


Разрез 02

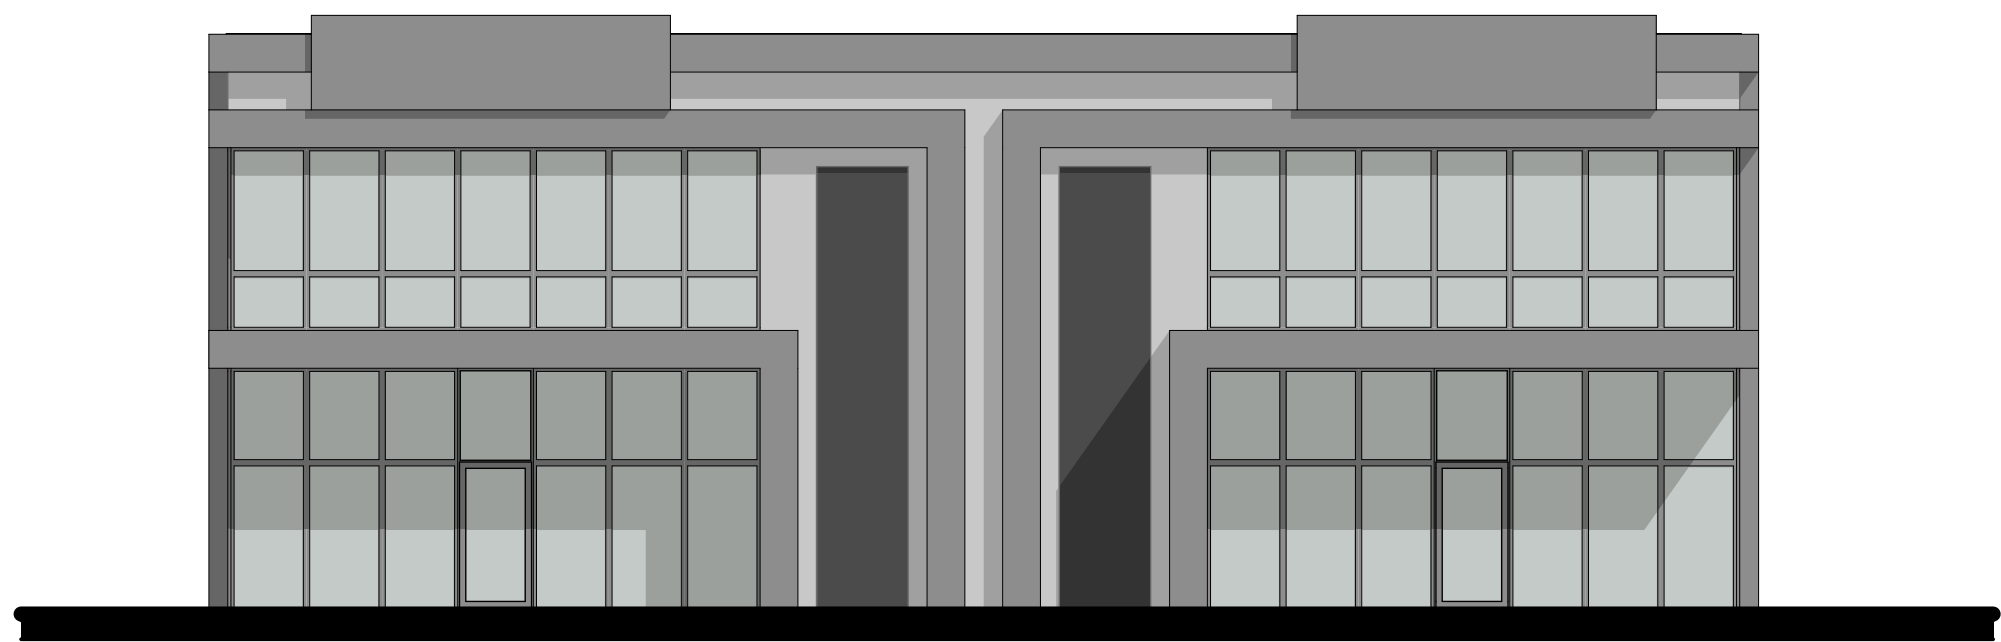

Фасада ЮГ

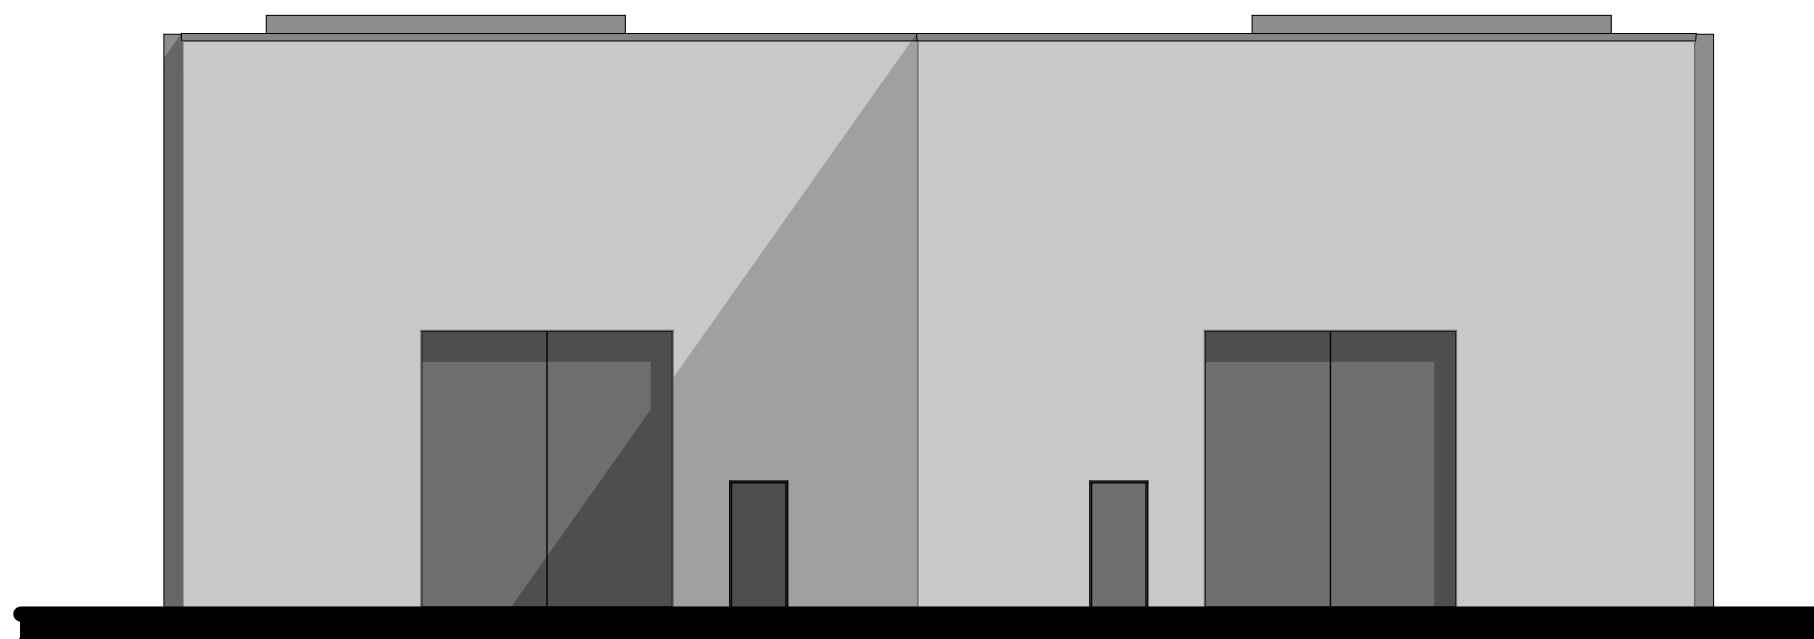

Фасада СЕВЕР

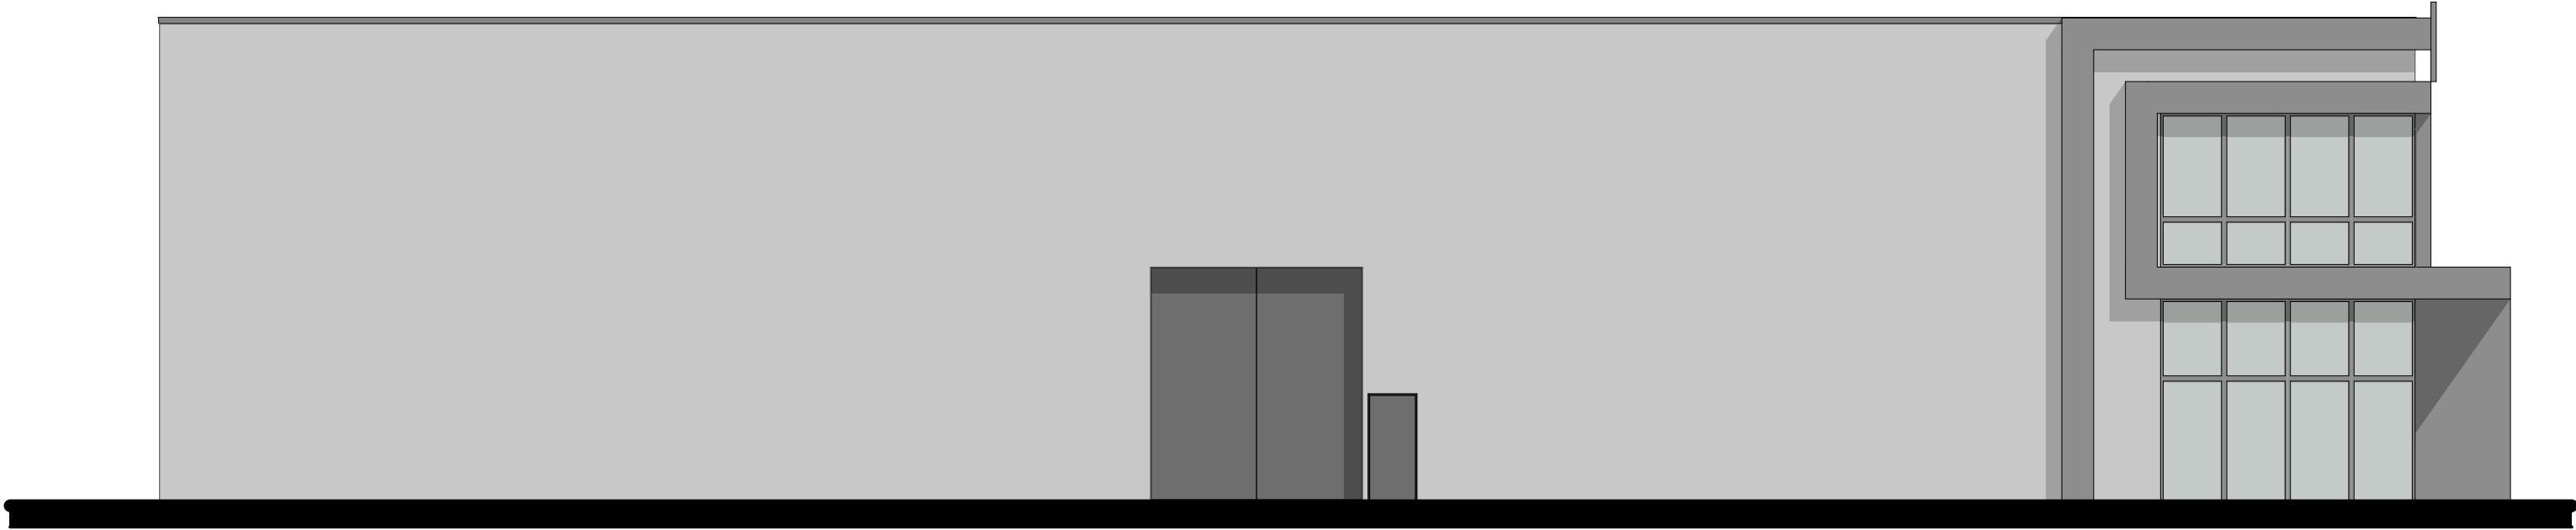


Фасада ЗАПАД





Фасада ИЗТОК

Сграда В01

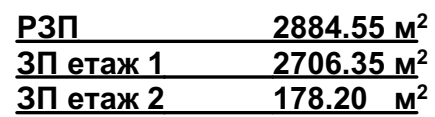


Разпределение кота ± 0.00

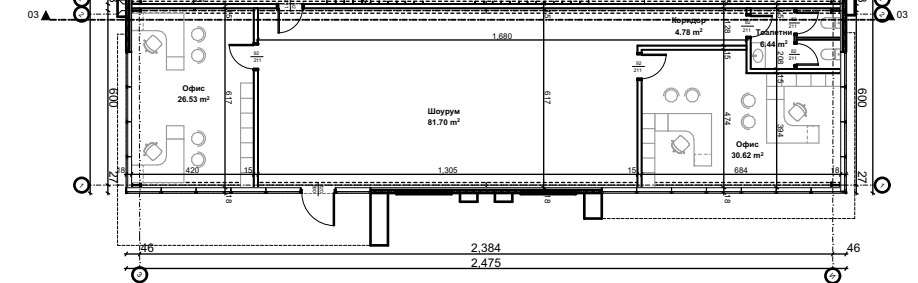


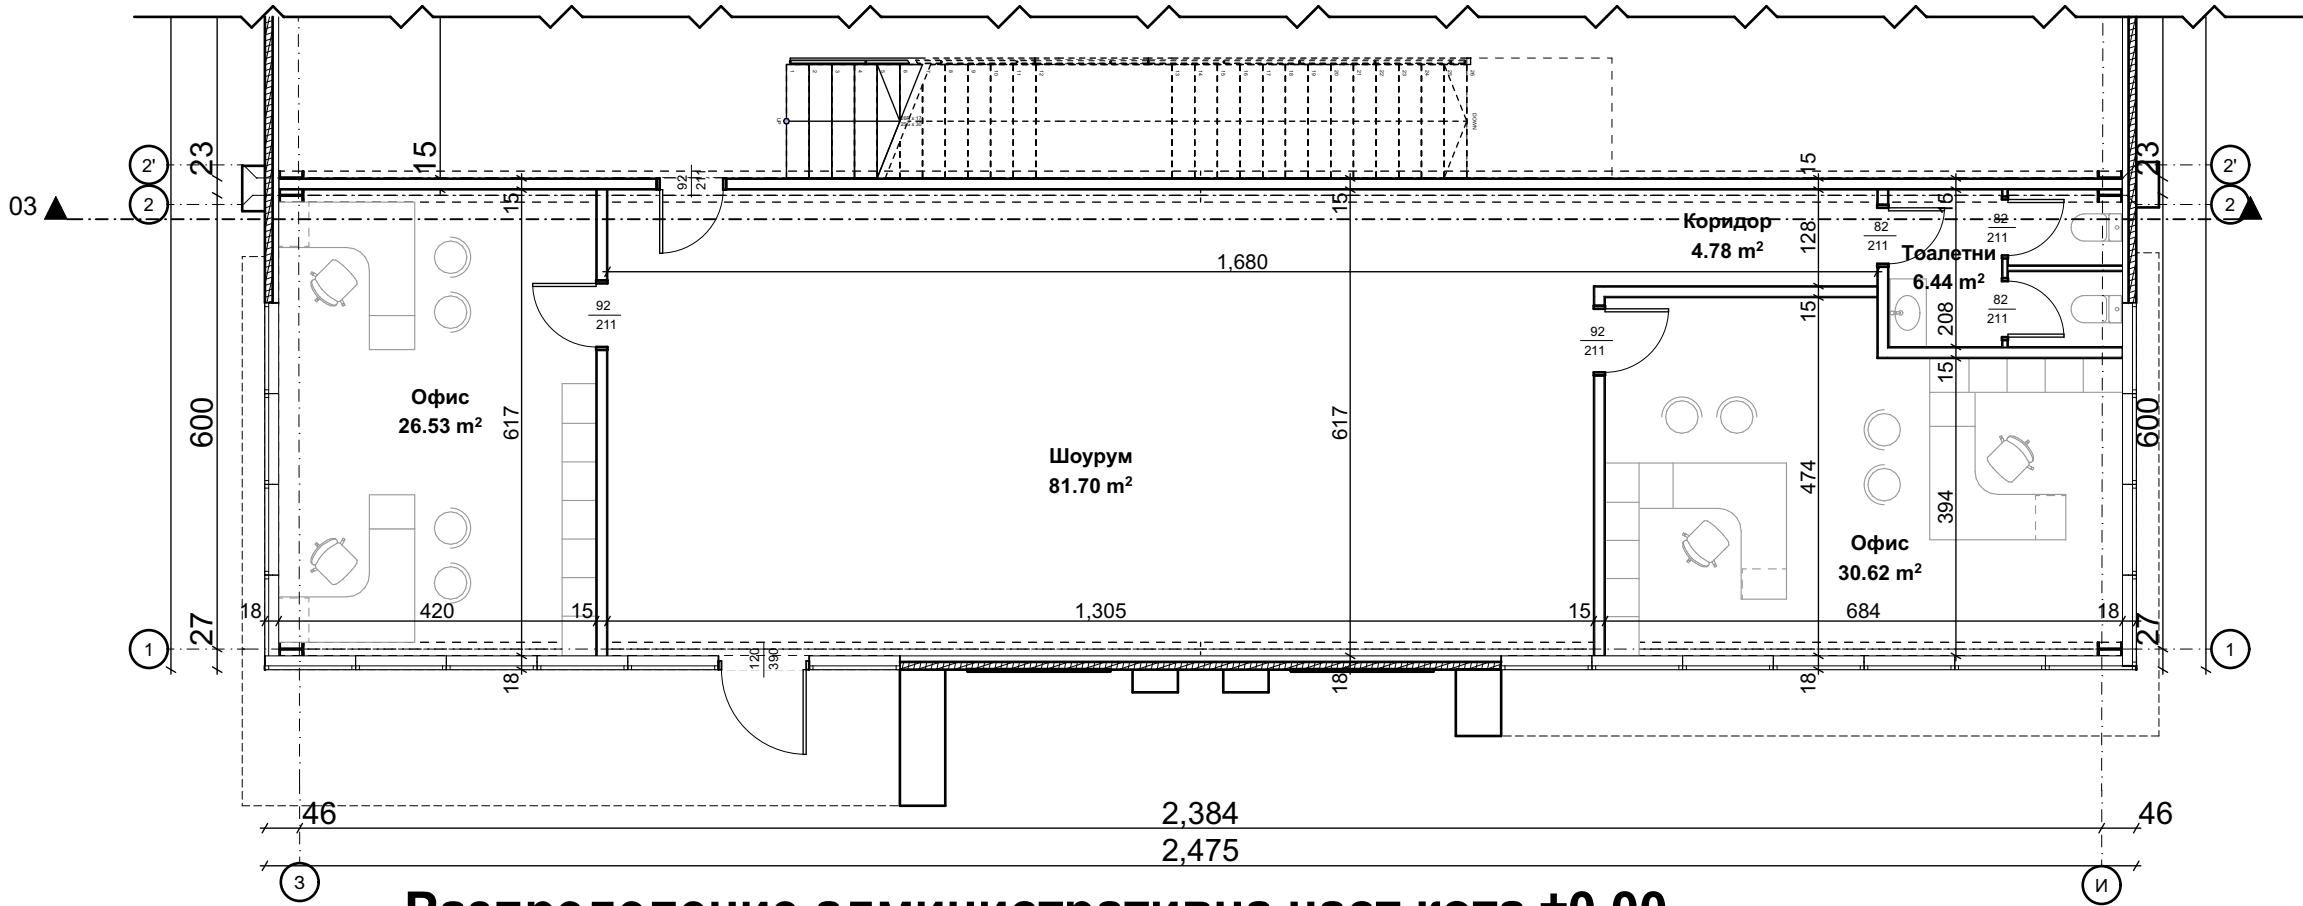


Разпределение административна част кота ±0.00

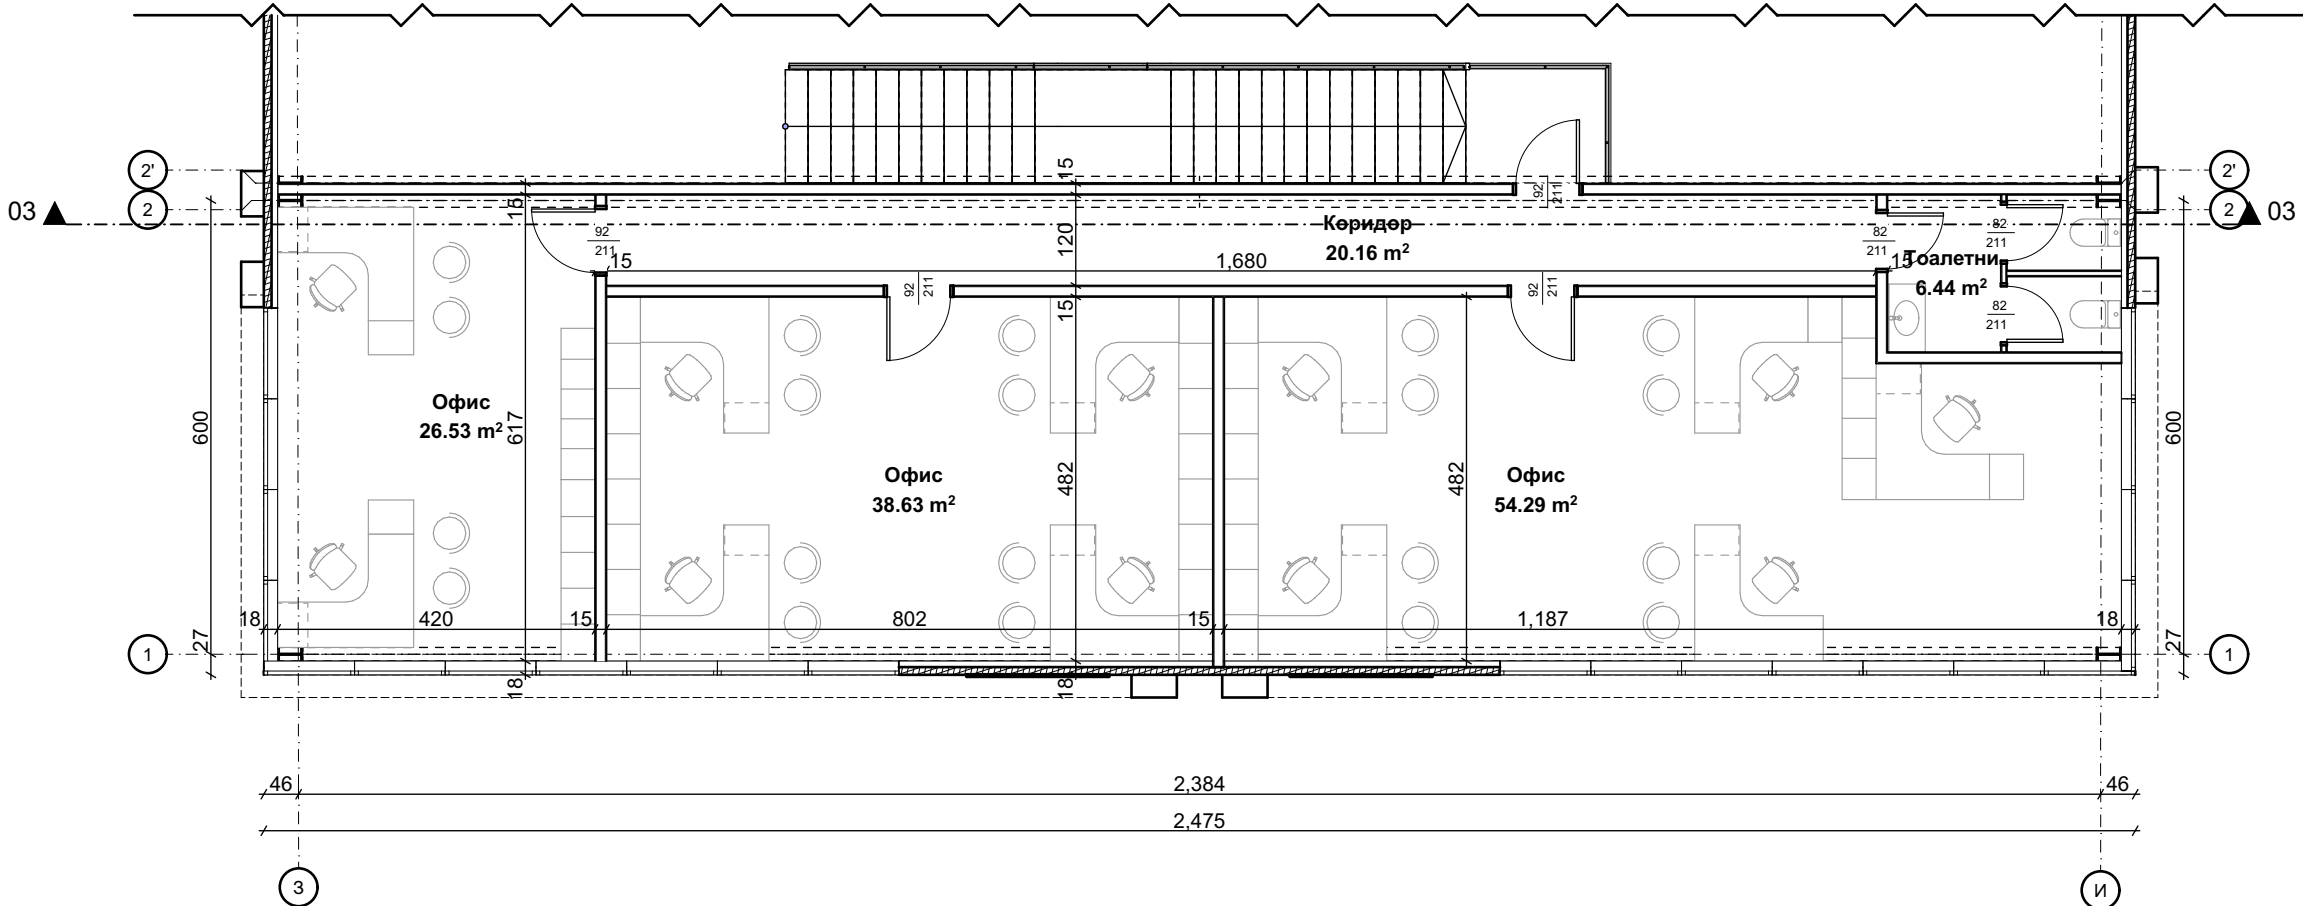

Разпределение административна част кота +4.50

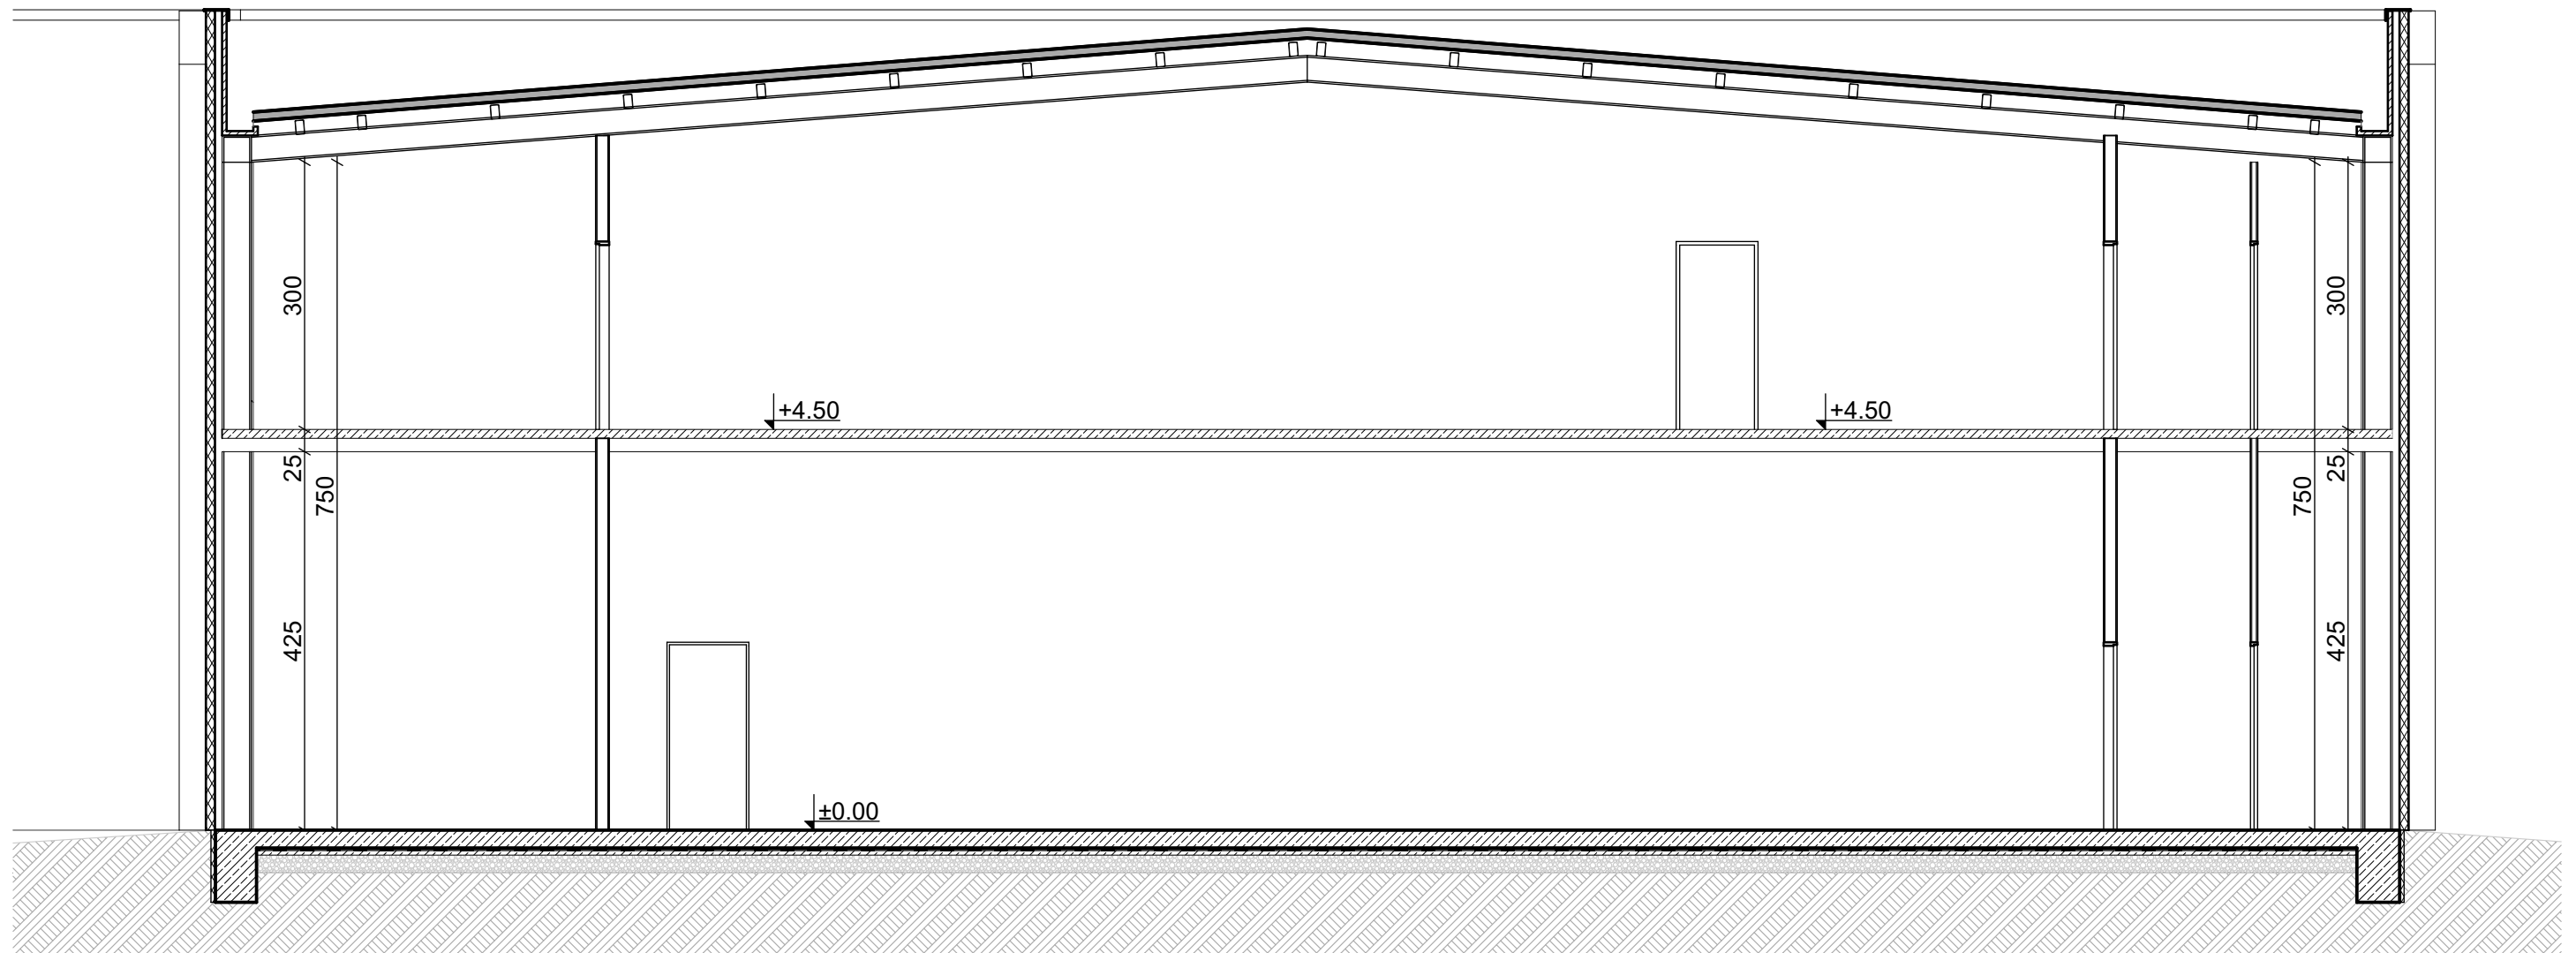


Разрез 03

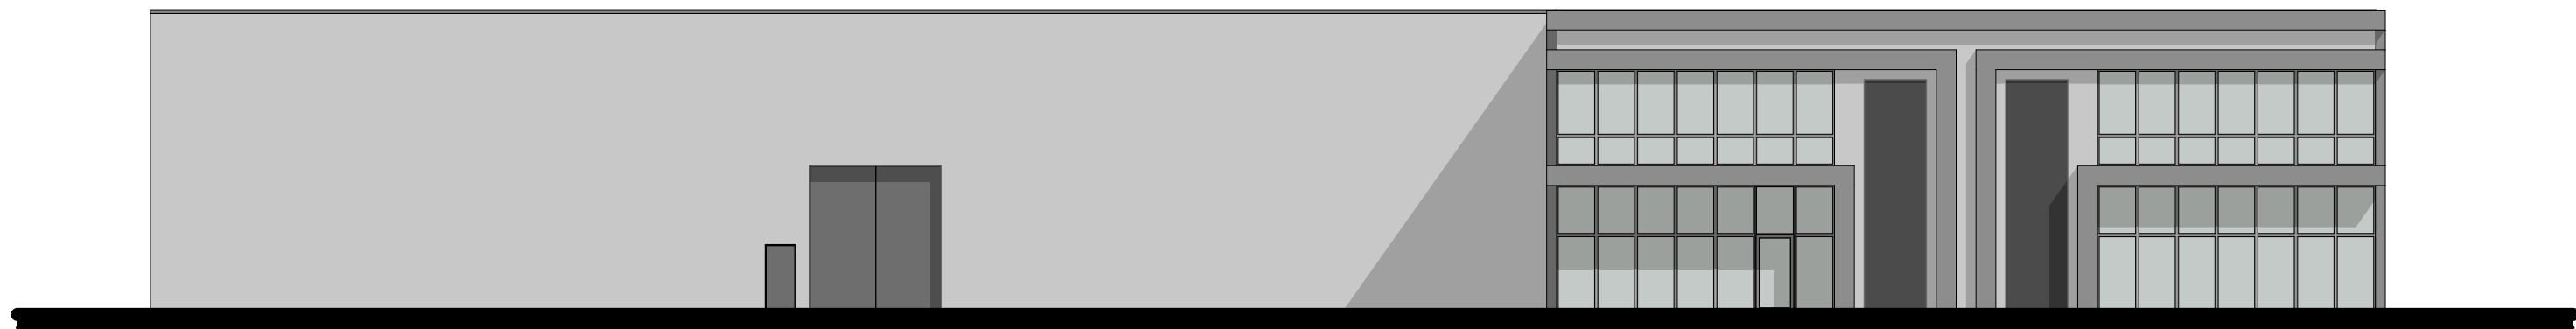


Фасада ЮГ



Фасада СЕВЕР

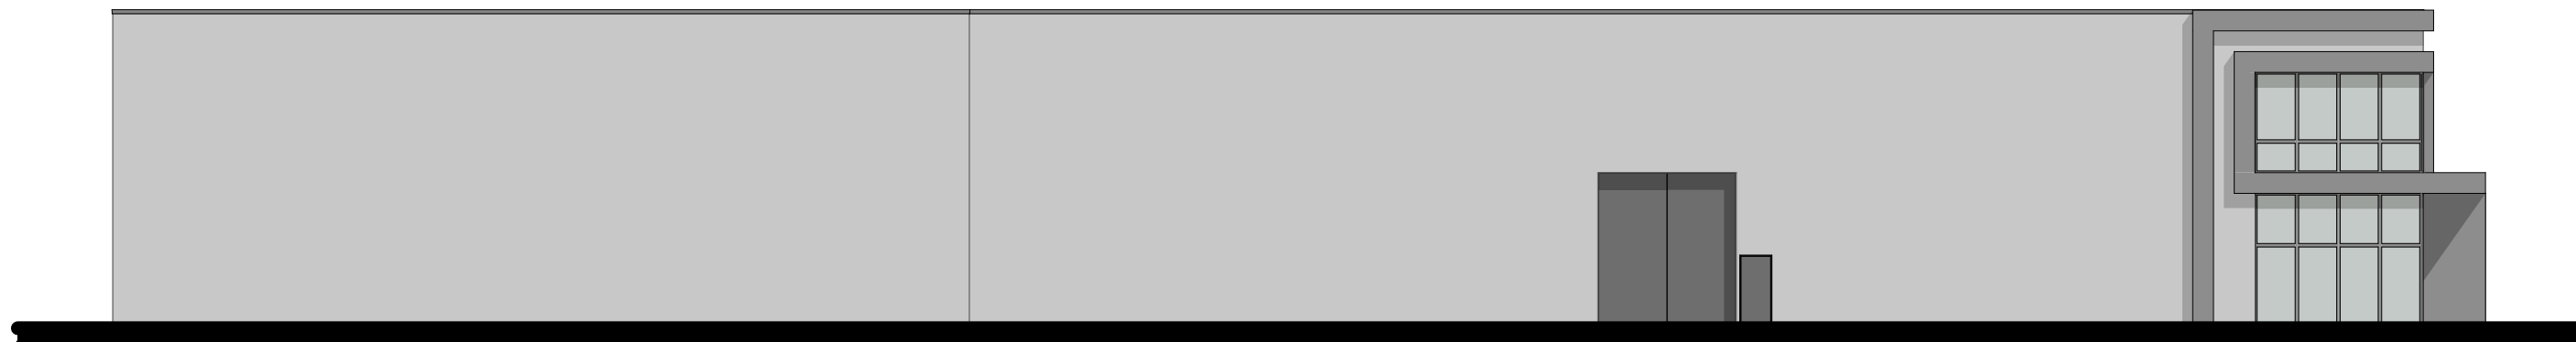

Фасада ЗАПАД

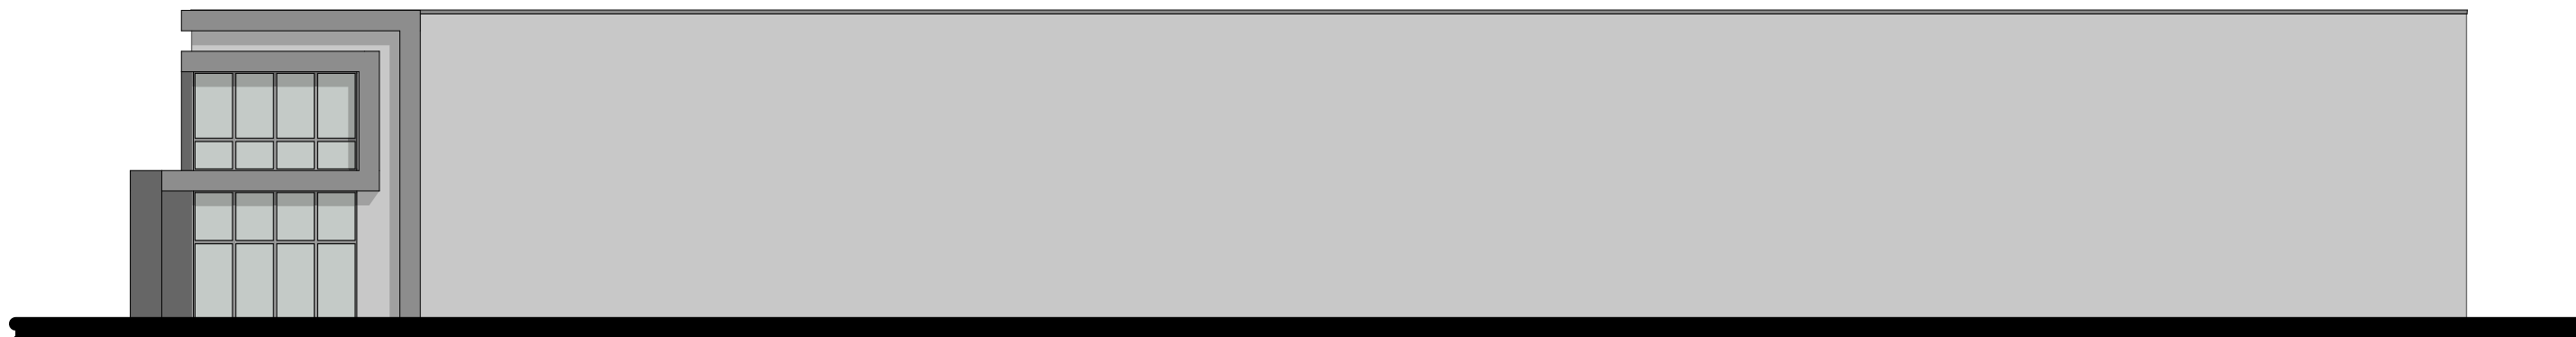

Фасада ИЗТОК